

COMUNE DI OVODDA  
Provincia di Nuoro

LAVORI DI REALIZZAZIONE DEL CENTRO DI RACCOLTA COMUNALE  
CREIZZO


PROGETTO ESECUTIVO

Committente Comune di Ovodda  
Progettista Ing. Giovanni Manca


Allegato Tavola 4  
Elaborato Opere in cls  
Scala: varie

Data Febbraio 2021 Rev. 0

Planimetria quotata opere in cls (scala 1:200)

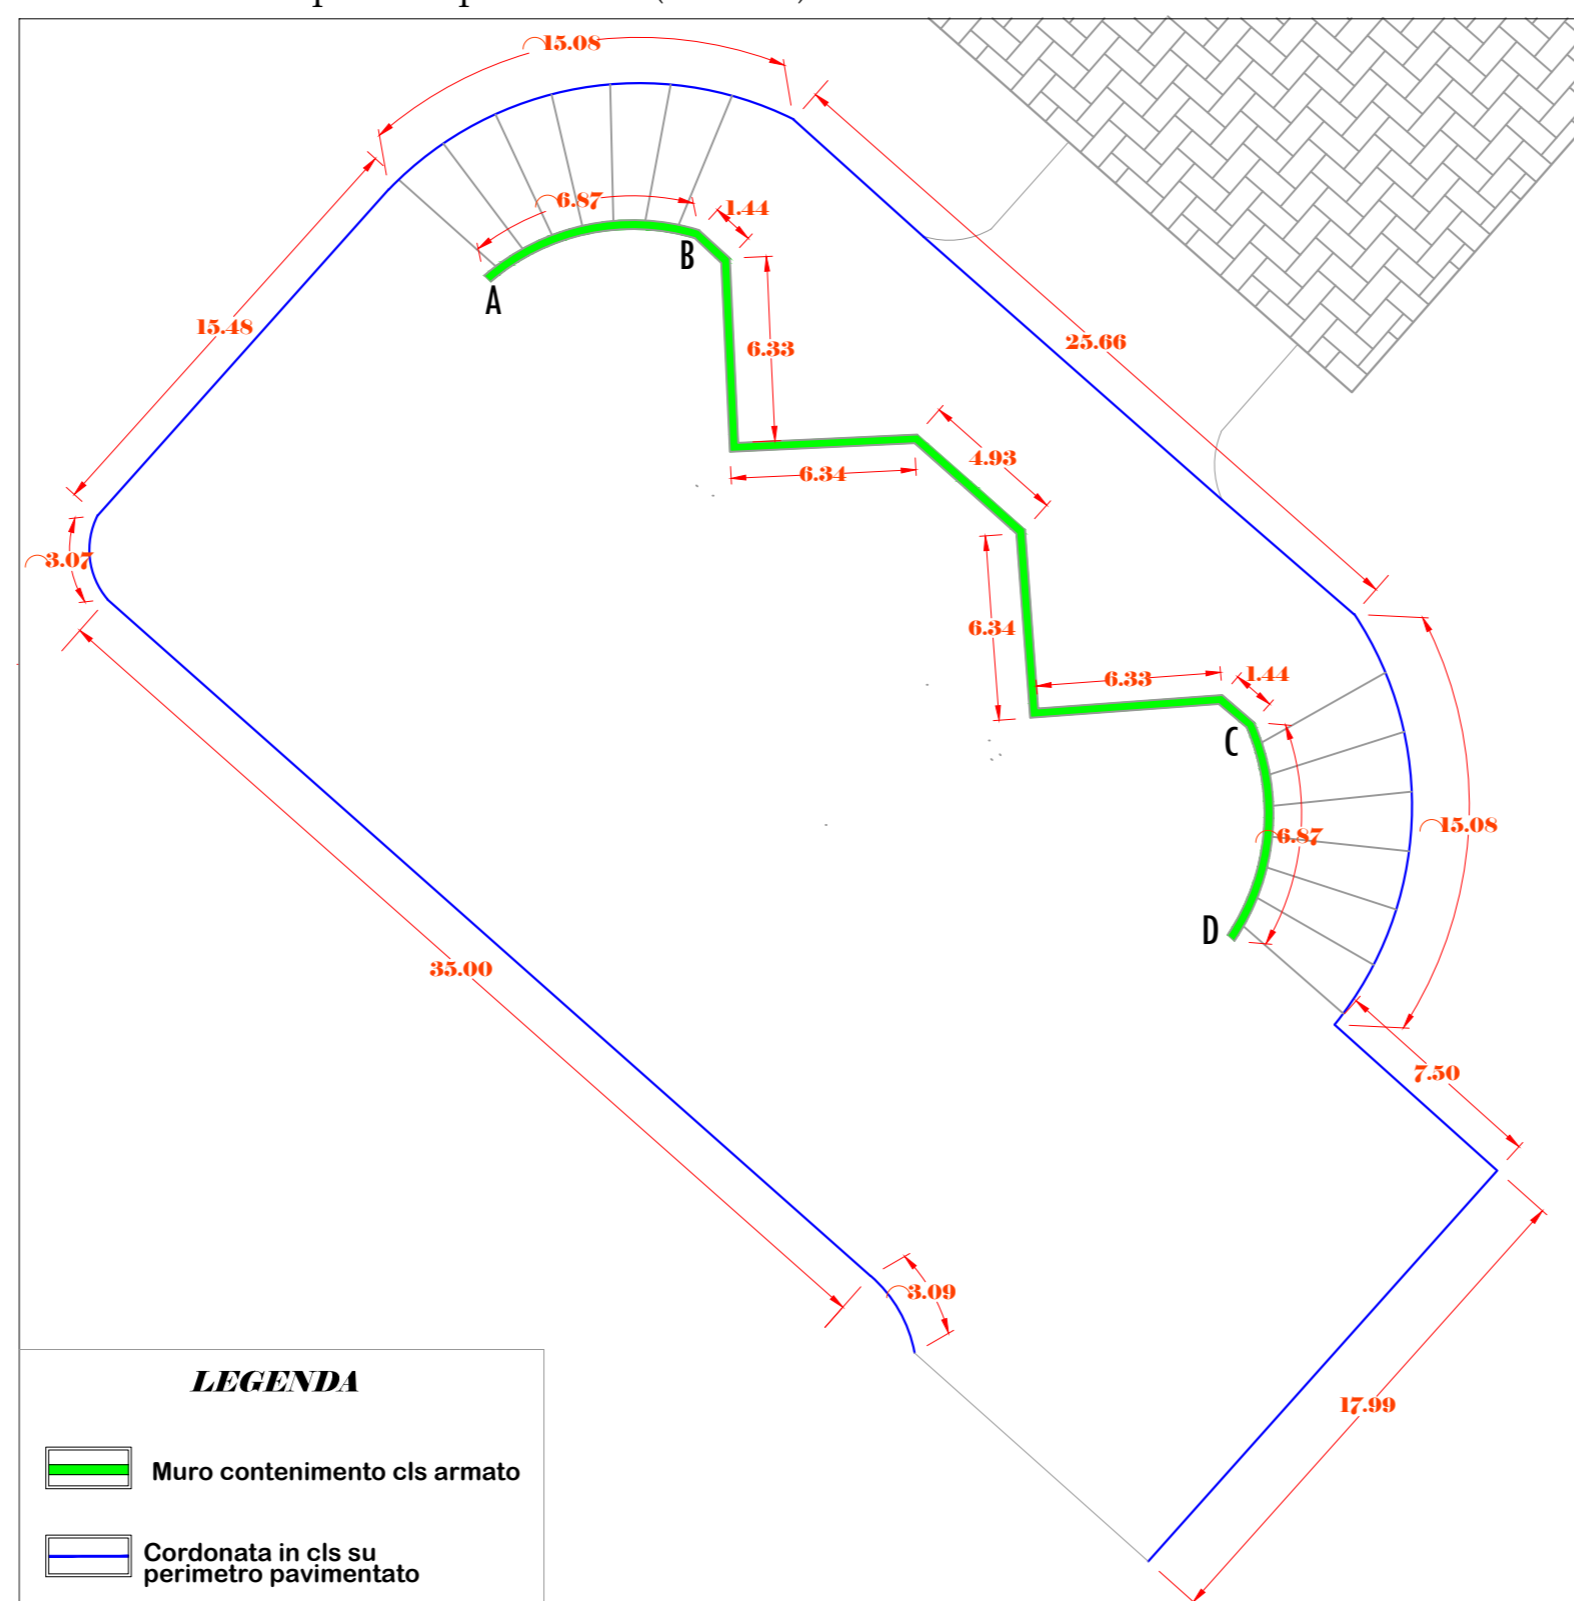

PARTICOLARE PAVIMENTAZIONE PIAZZALE (scala 1:10)

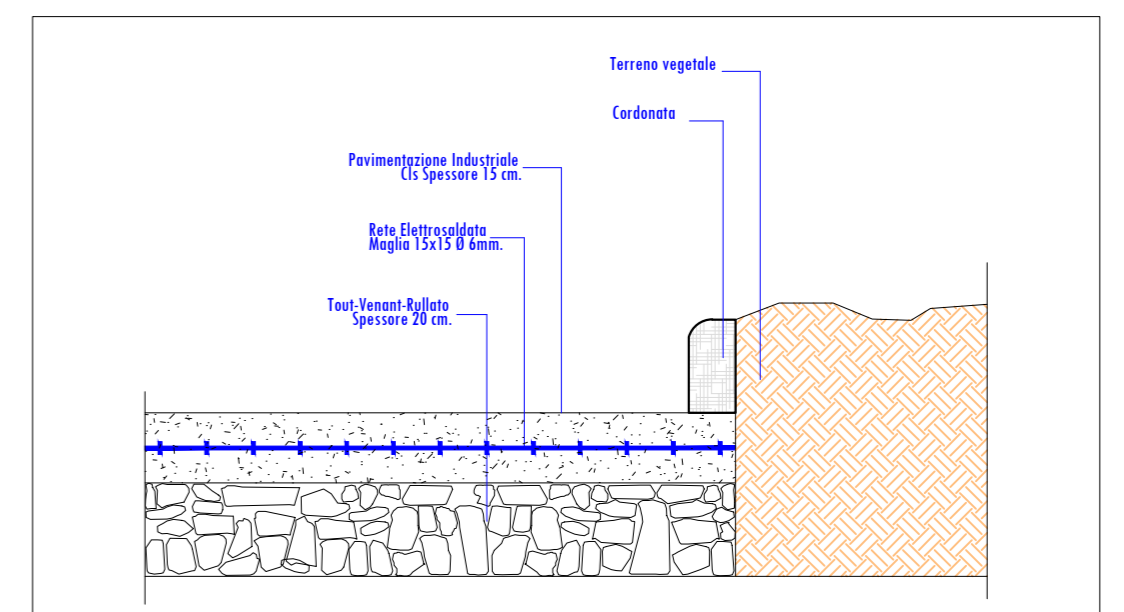

PARTICOLARE MURO DI CONTENIMENTO (scala 1:25)

