

COMUNE DI OVODDA
Provincia di Nuoro

LAVORI DI REALIZZAZIONE DEL CENTRO DI RACCOLTA COMUNALE
CREIZZO

PROGETTO ESECUTIVO

Committente Comune di Ovodda

Progettista Ing. Giovanni Manca

Allegato Tavola 6


Elaborato Impianto di trattamento e dispersione reflui civili

Scala: varie


Data Febbraio 2021

Rev. 0


Planimetria Impianto scarico reflui civili Scala 1:100

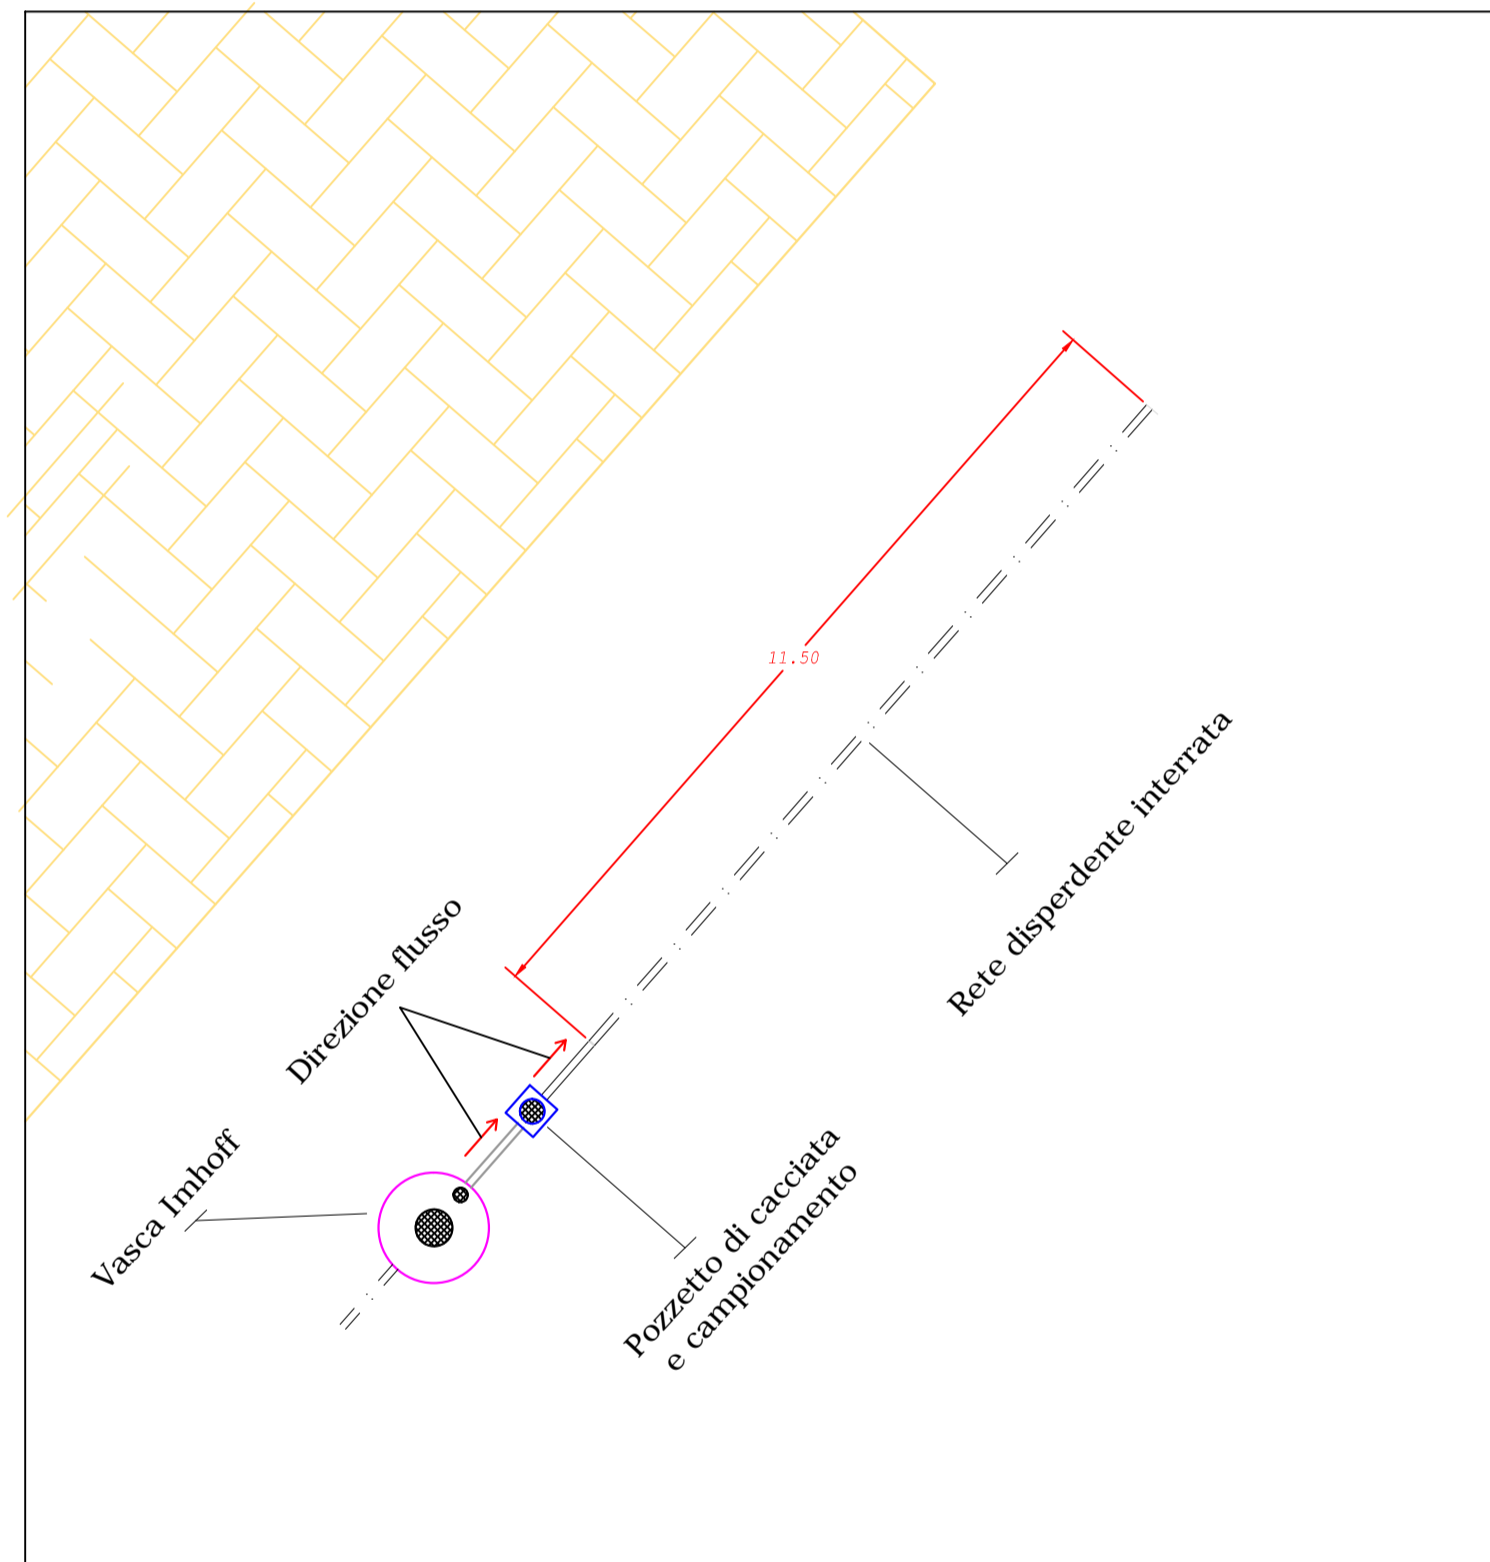


Rete di scarico reflui civili, sezione e pianta Scala 1:20

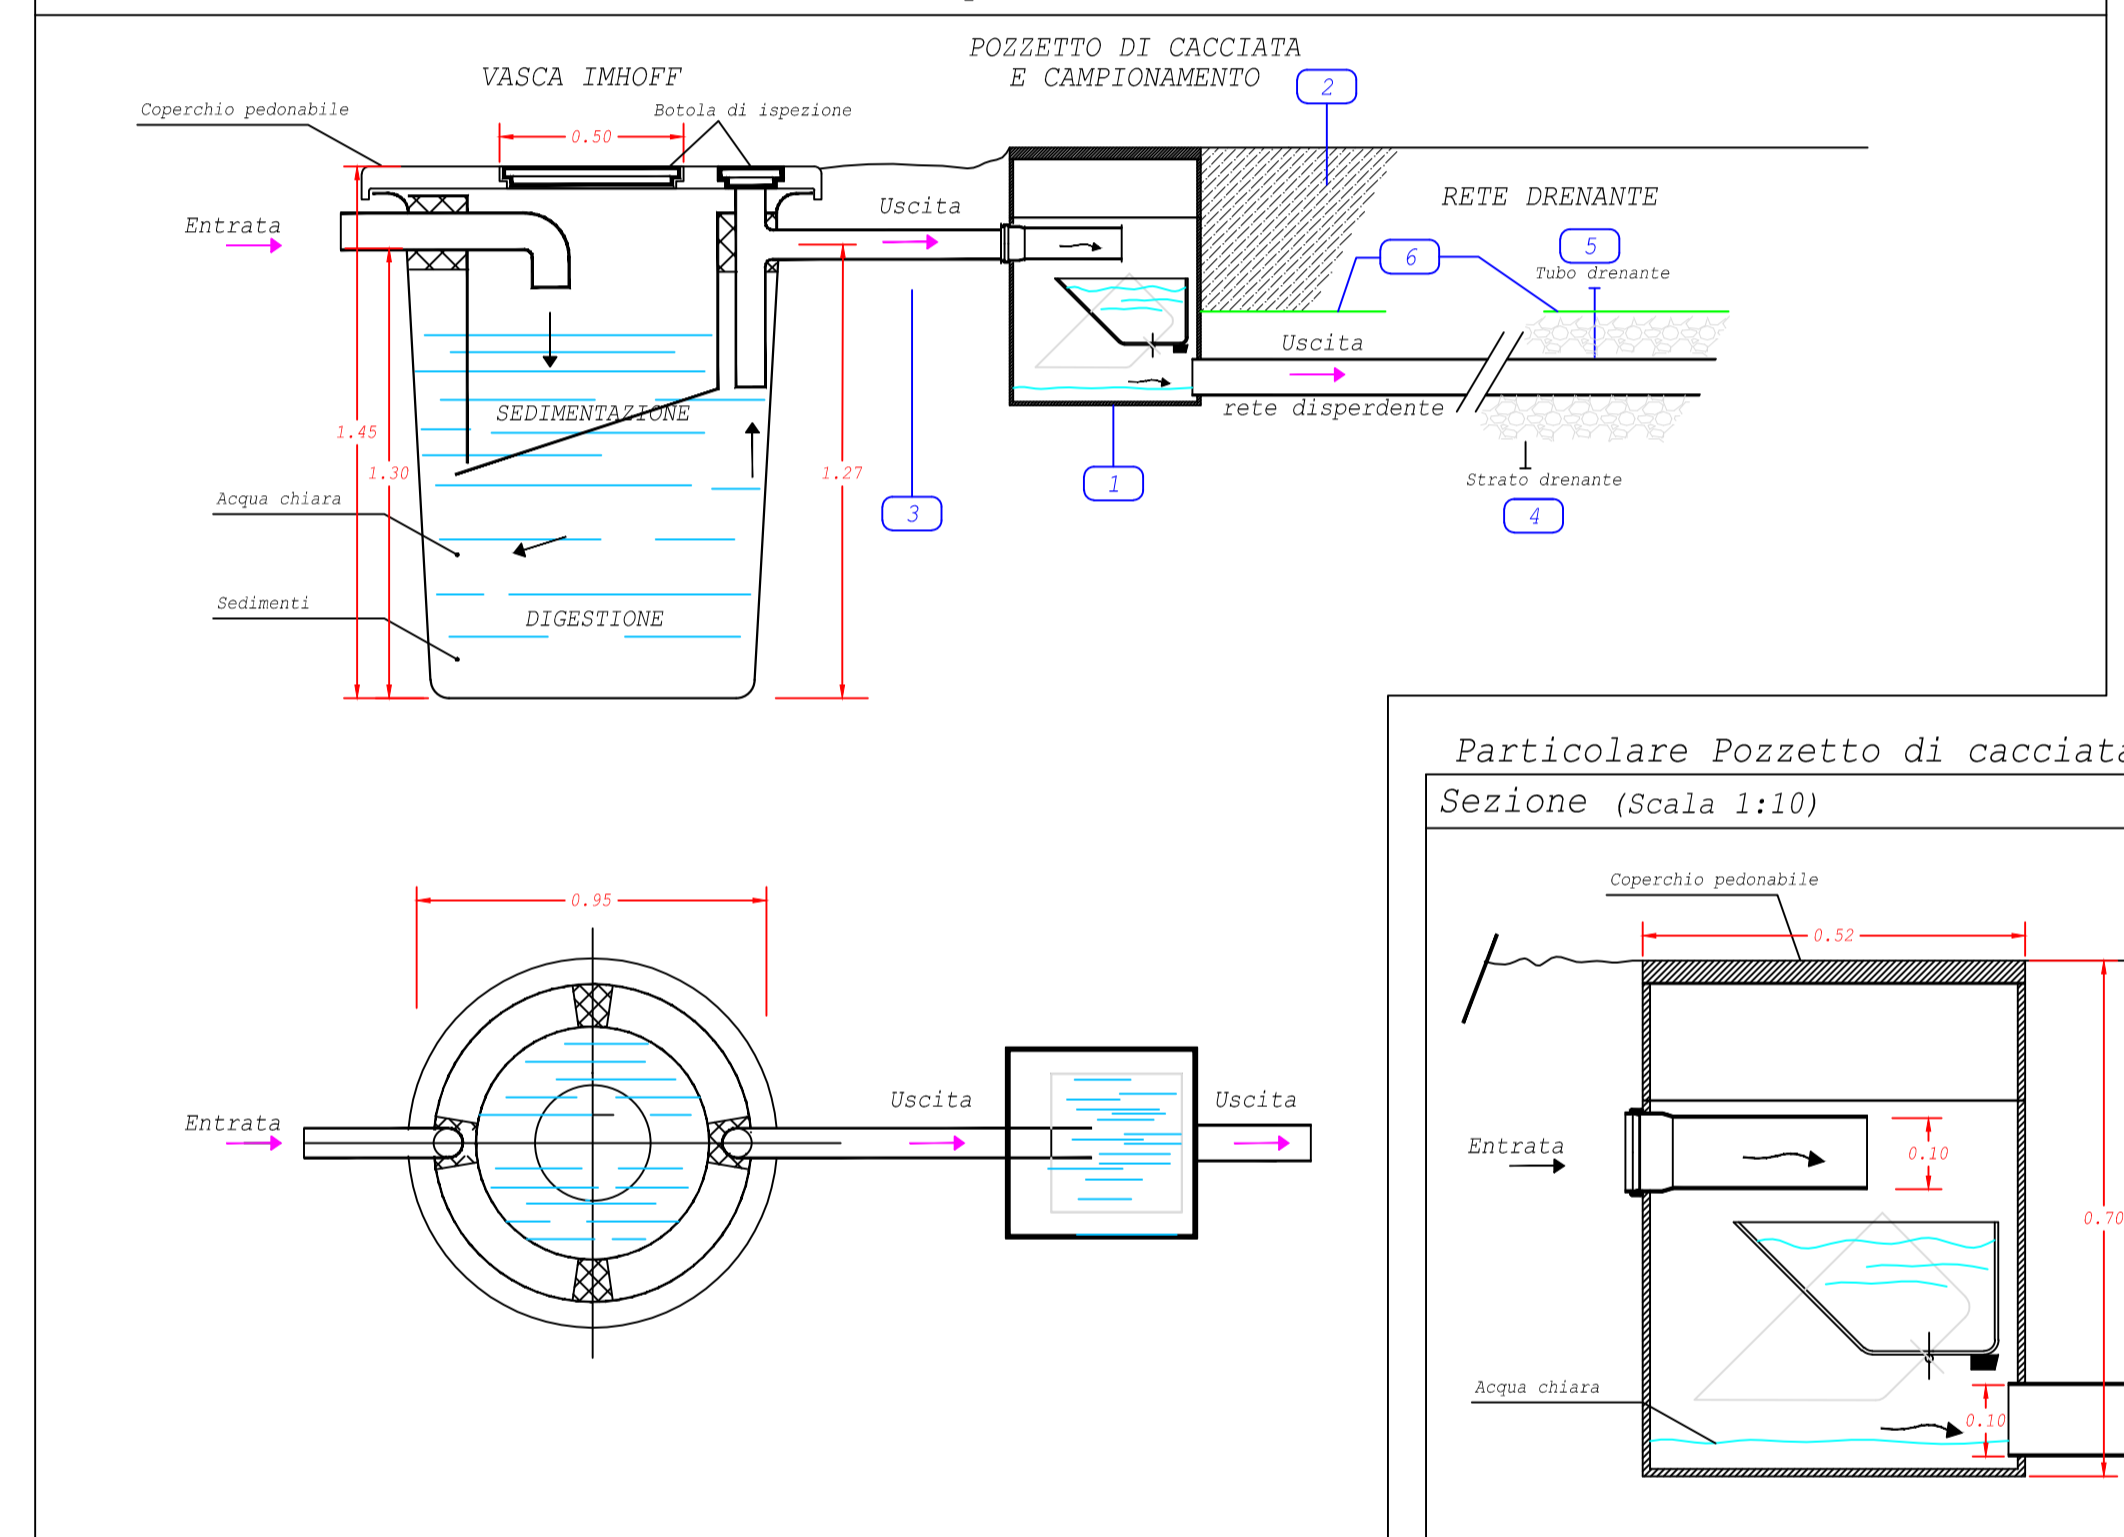

Sezione rete drenante Scala 1:25

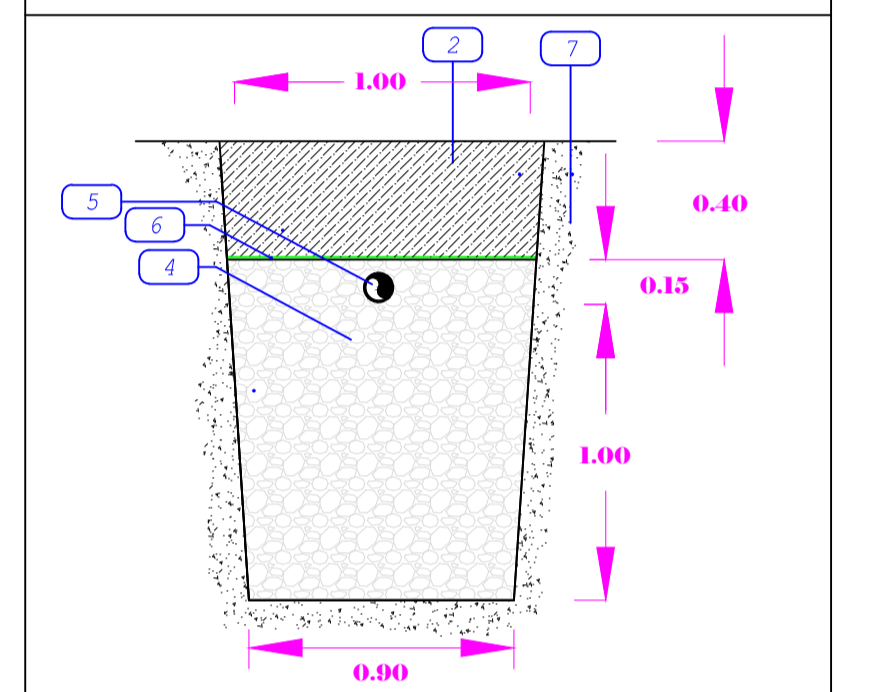

Particolare Pozzetto di cacciata tipo Ecodren Sezione (Scala 1:10)

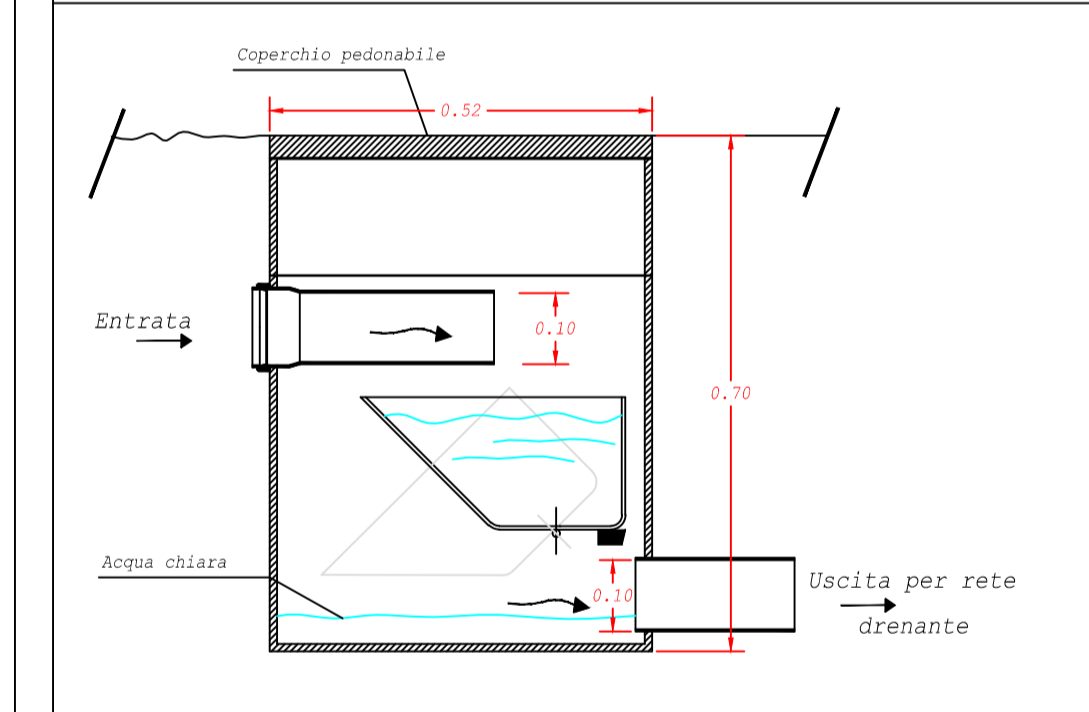

LEGENDA

- 1 Pozzetto di cacciata
- 2 Terreno di riporto
- 3 Tubo PVC
- 4 Ghiaia
- 5 Tubo disperdente
- 6 Membrana geotessile
- 7 Terreno vegetale