
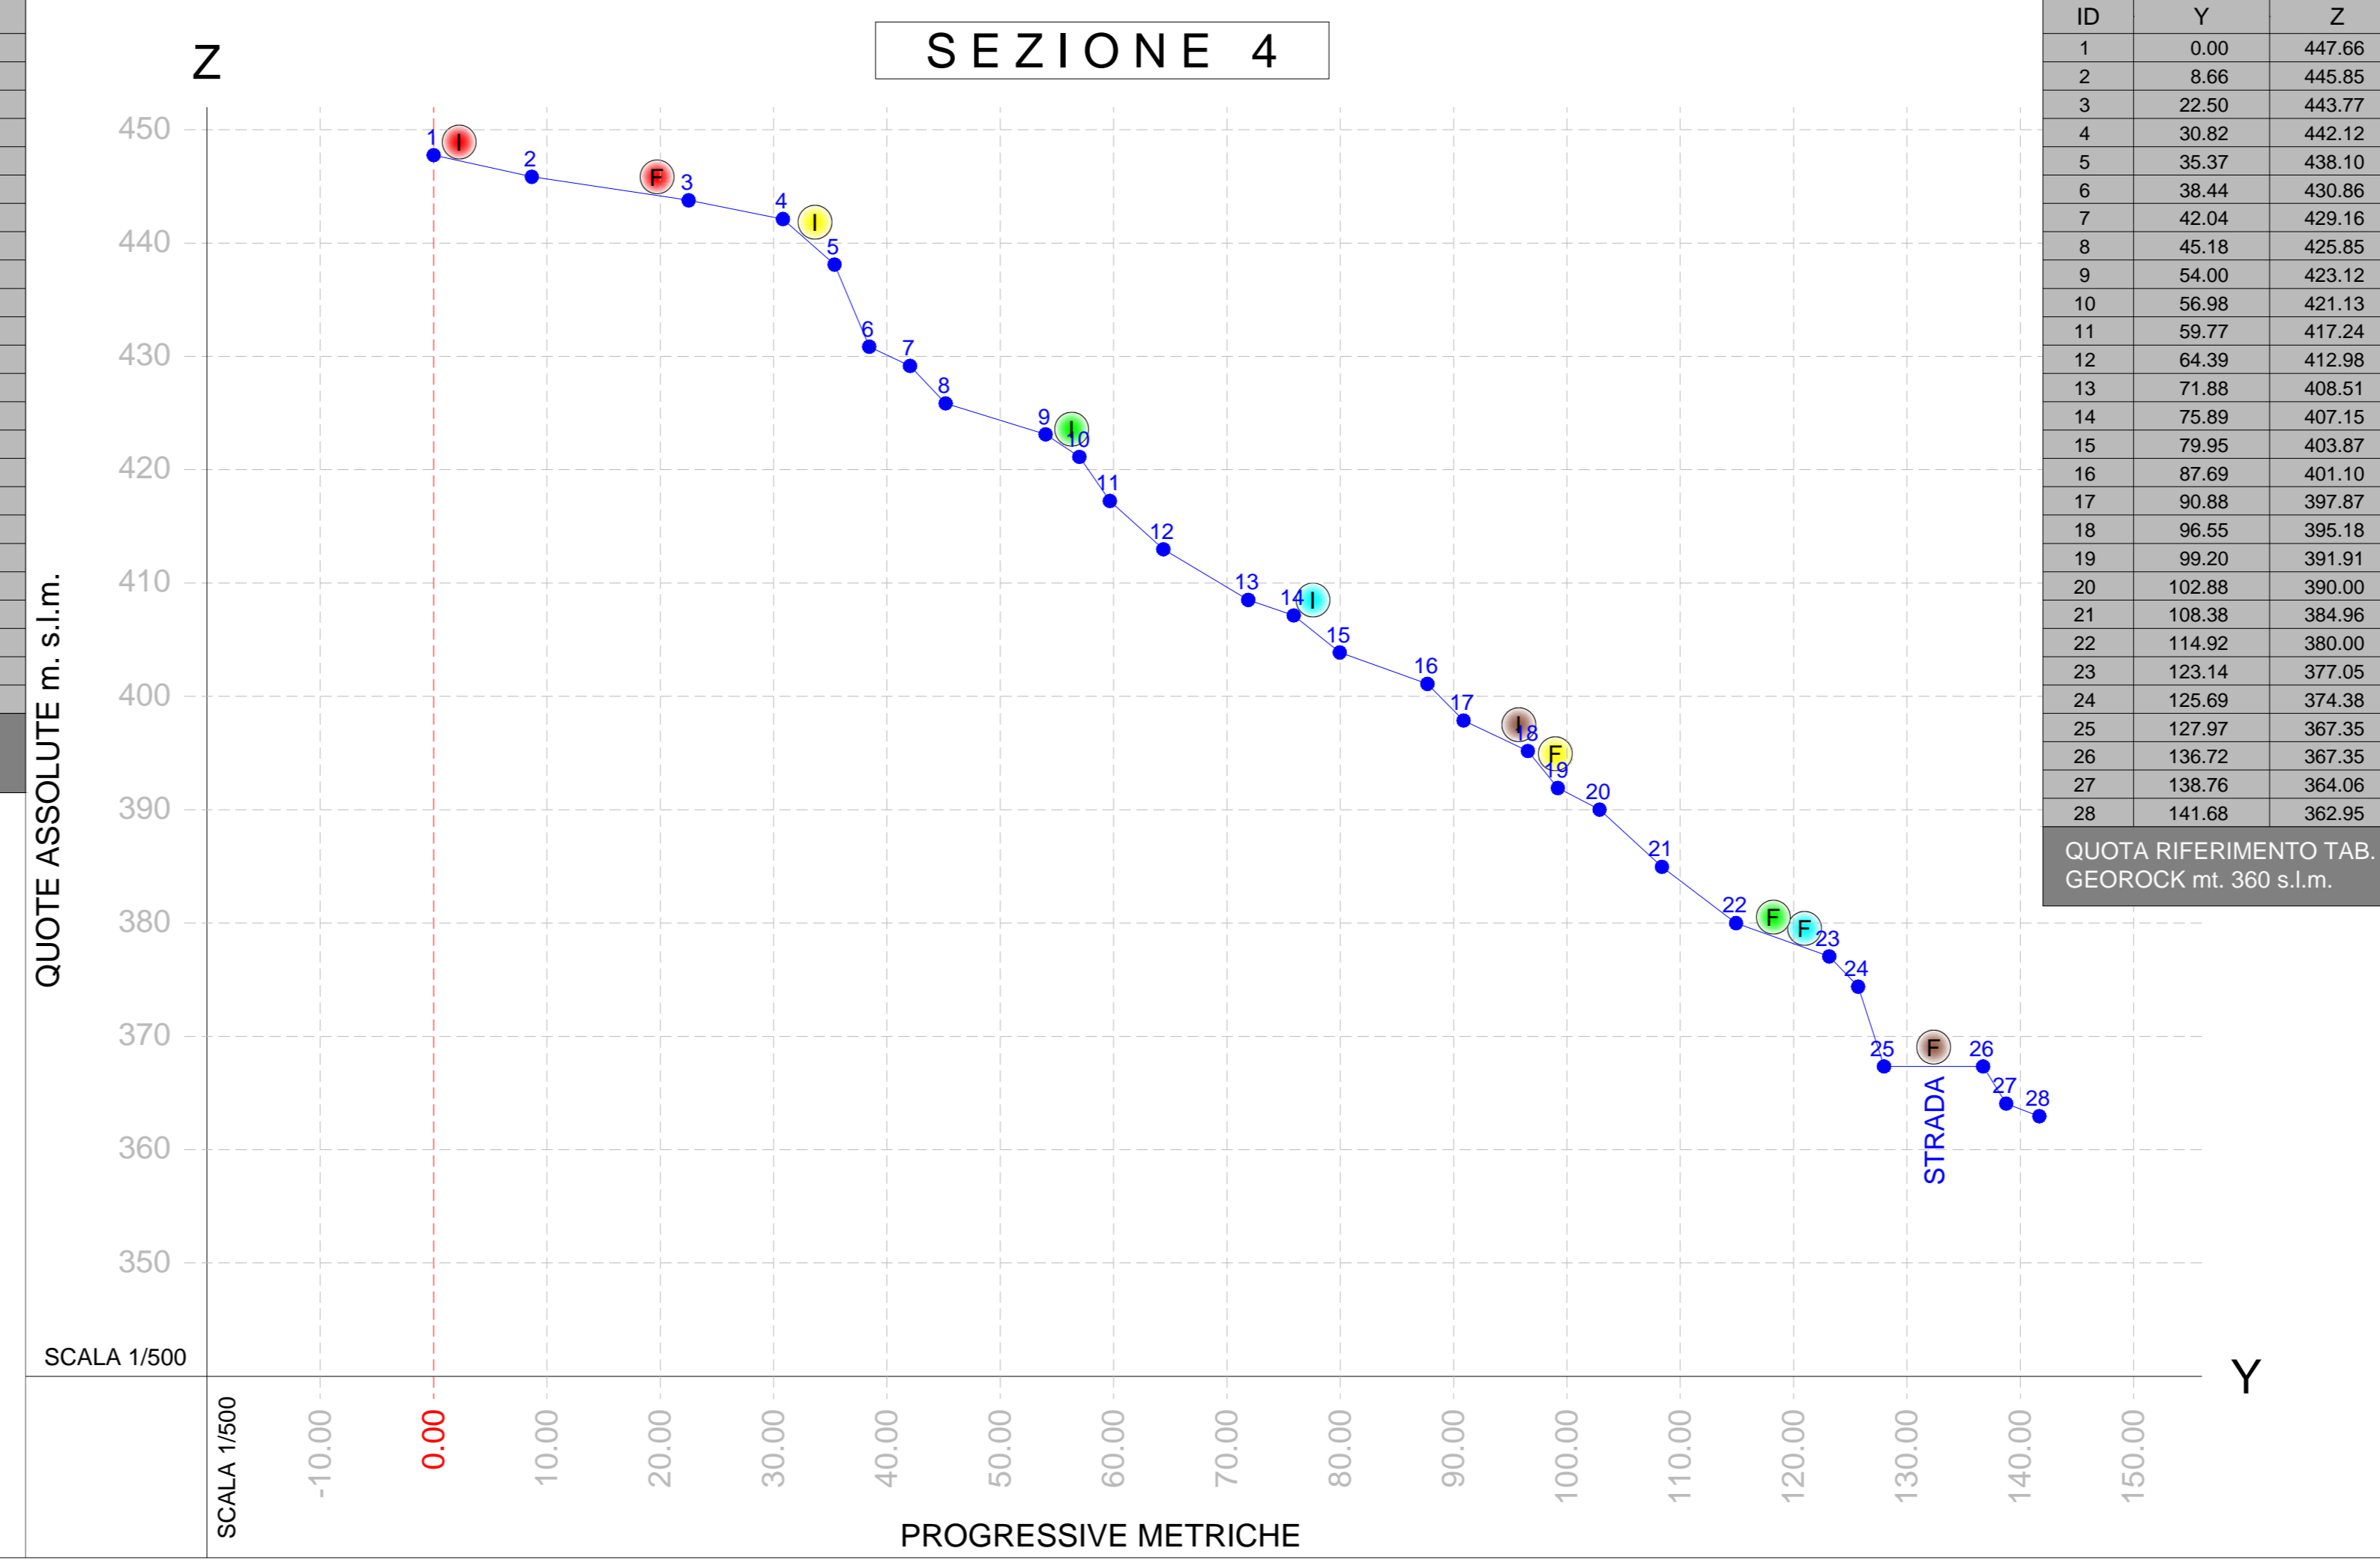
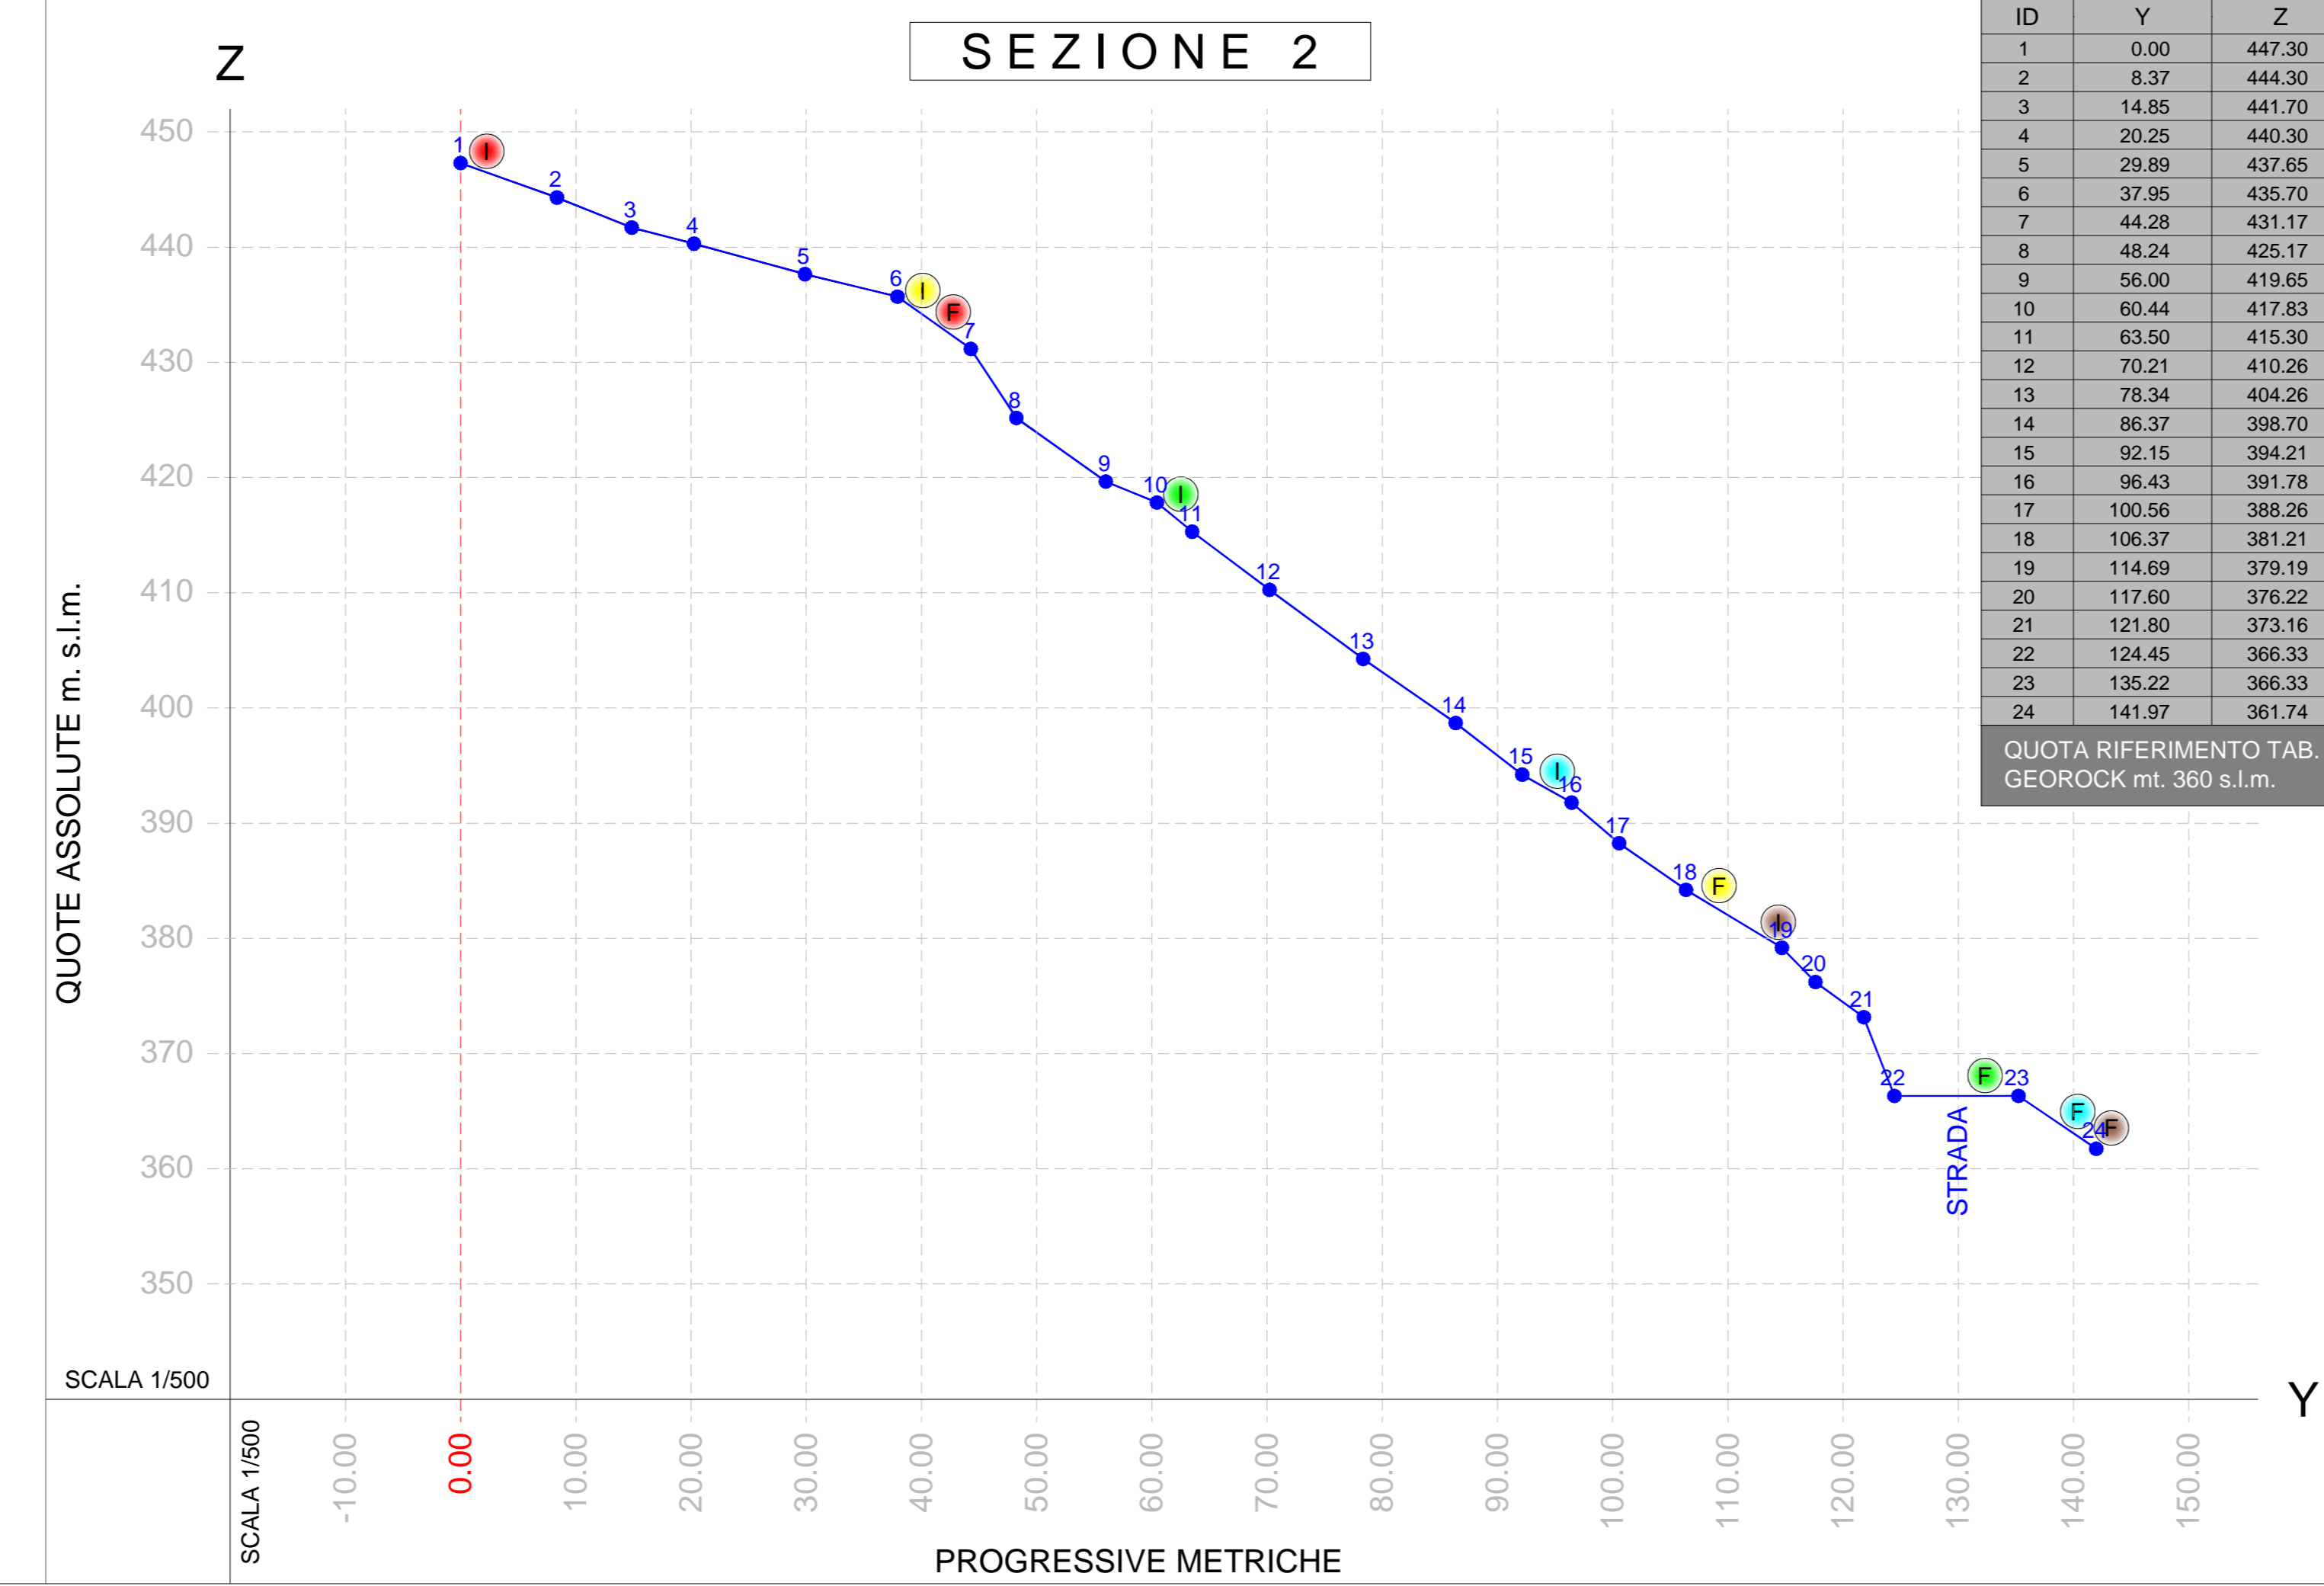
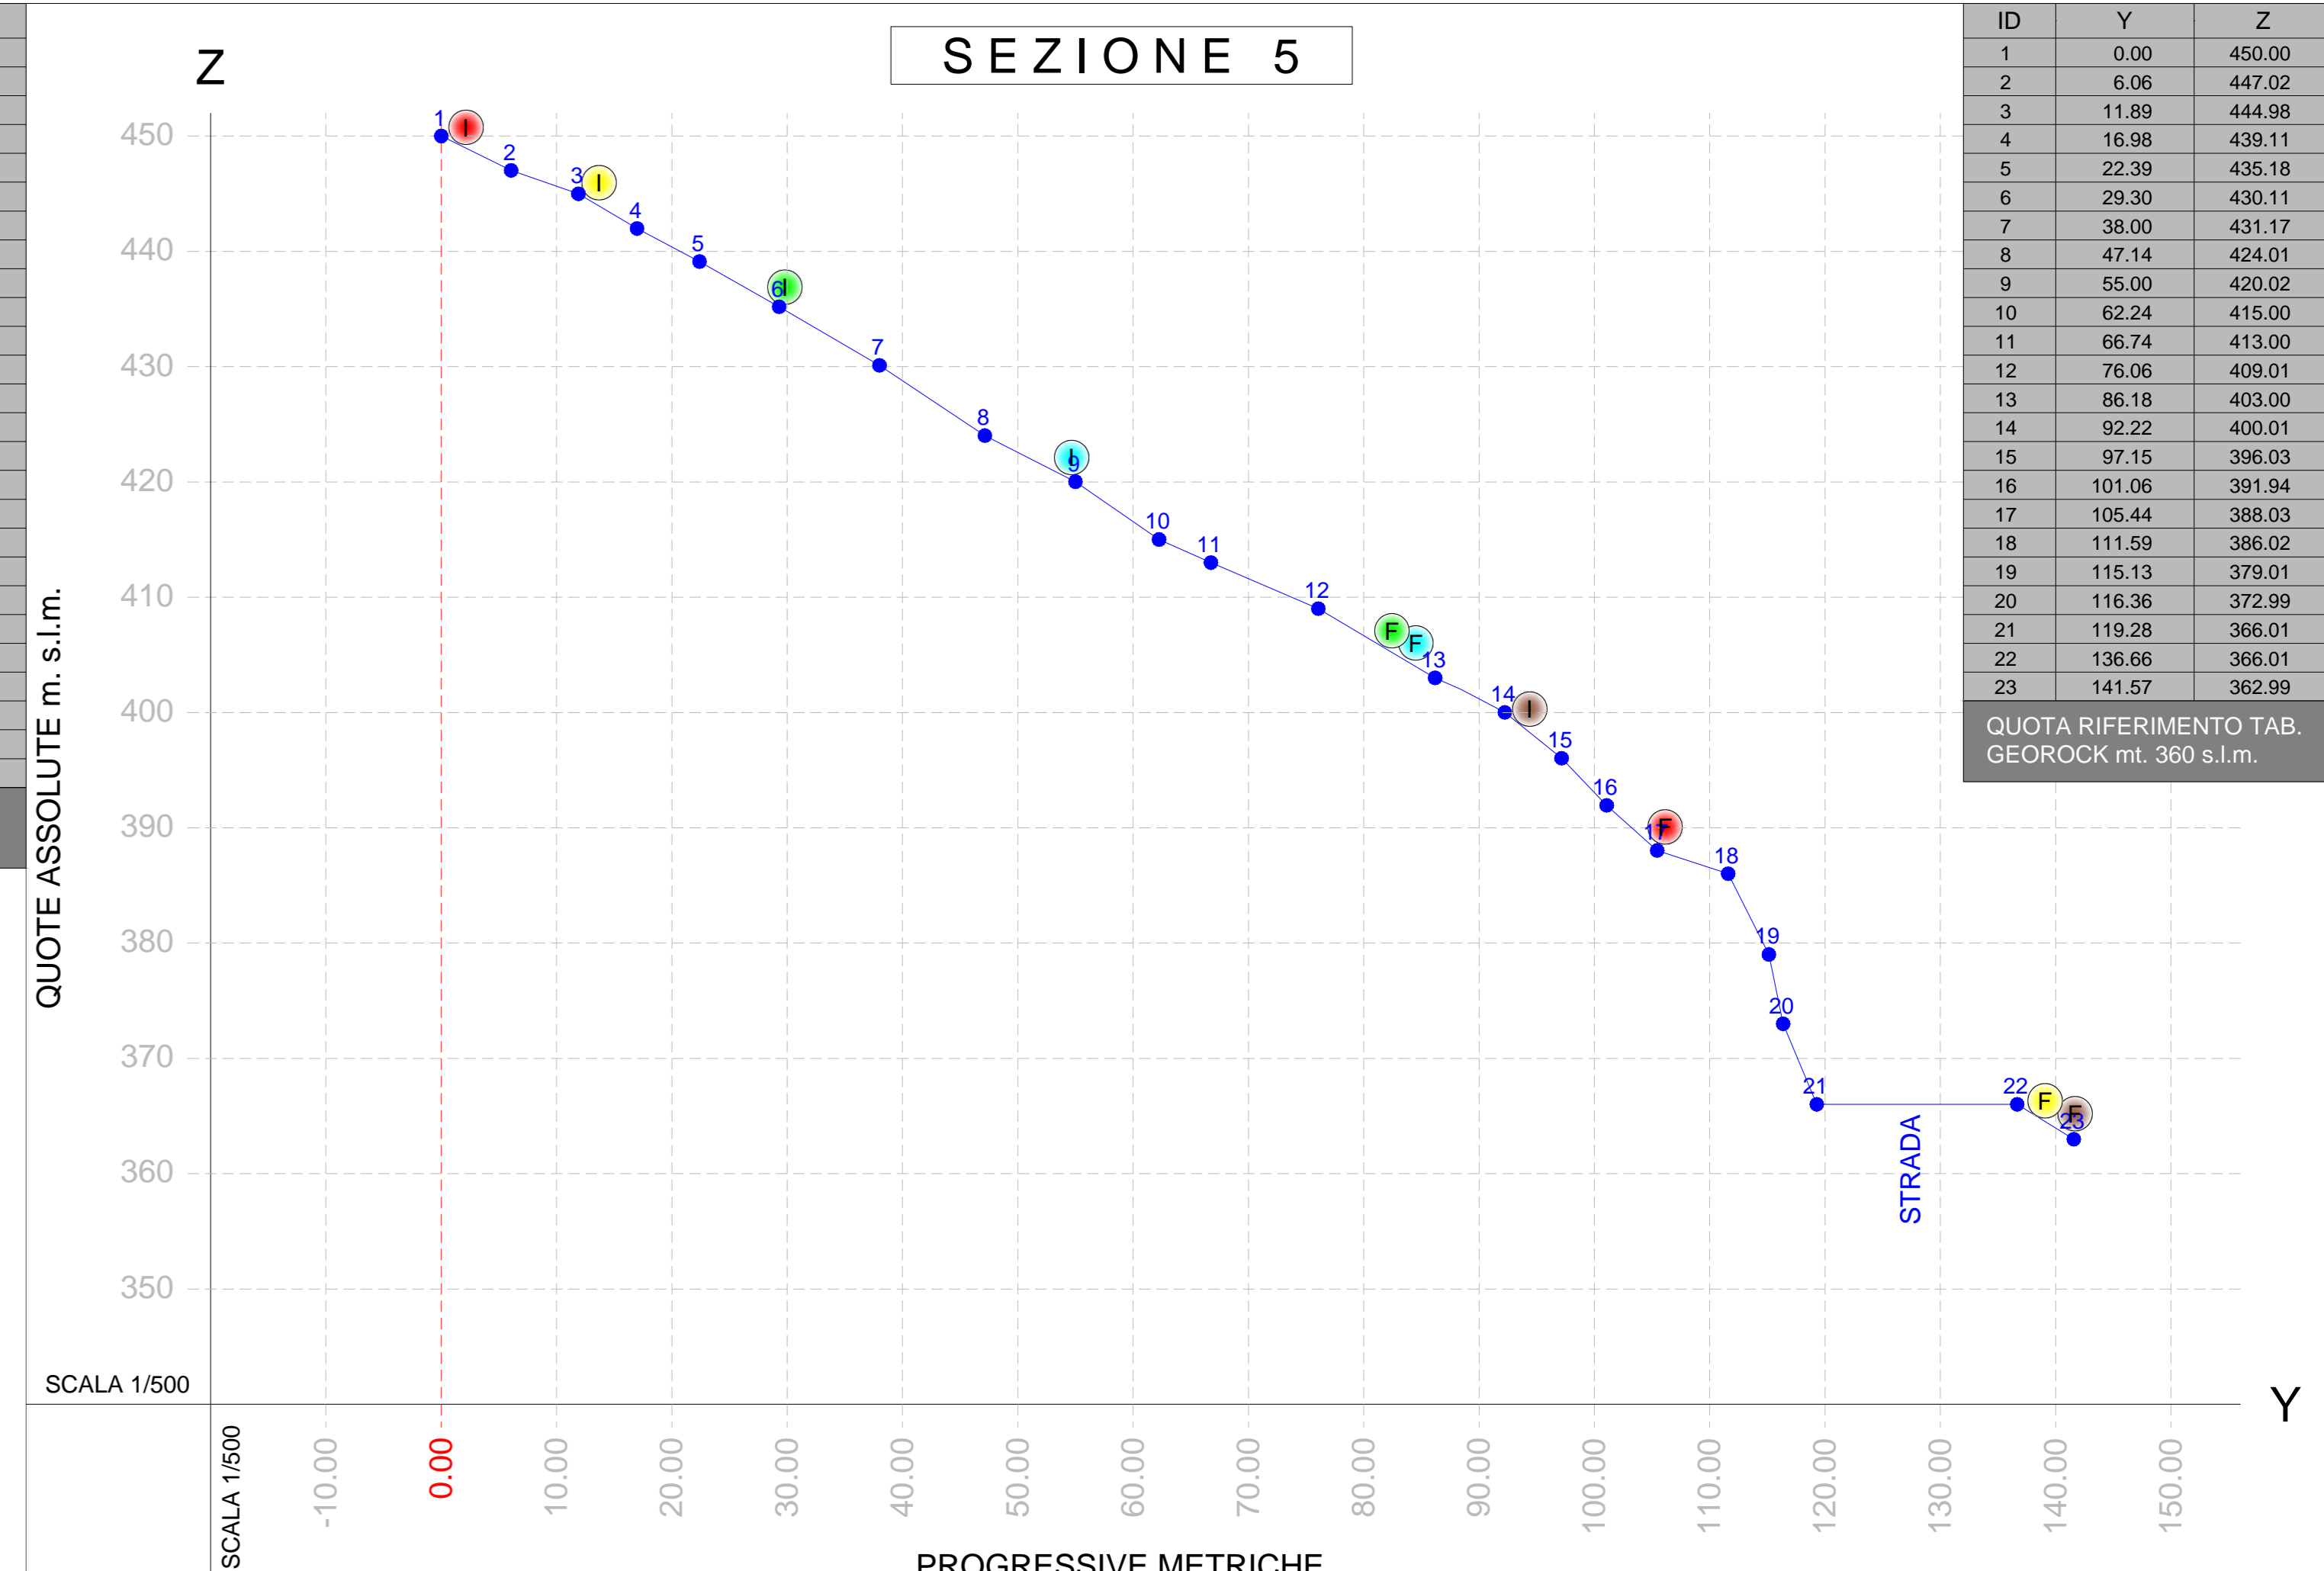
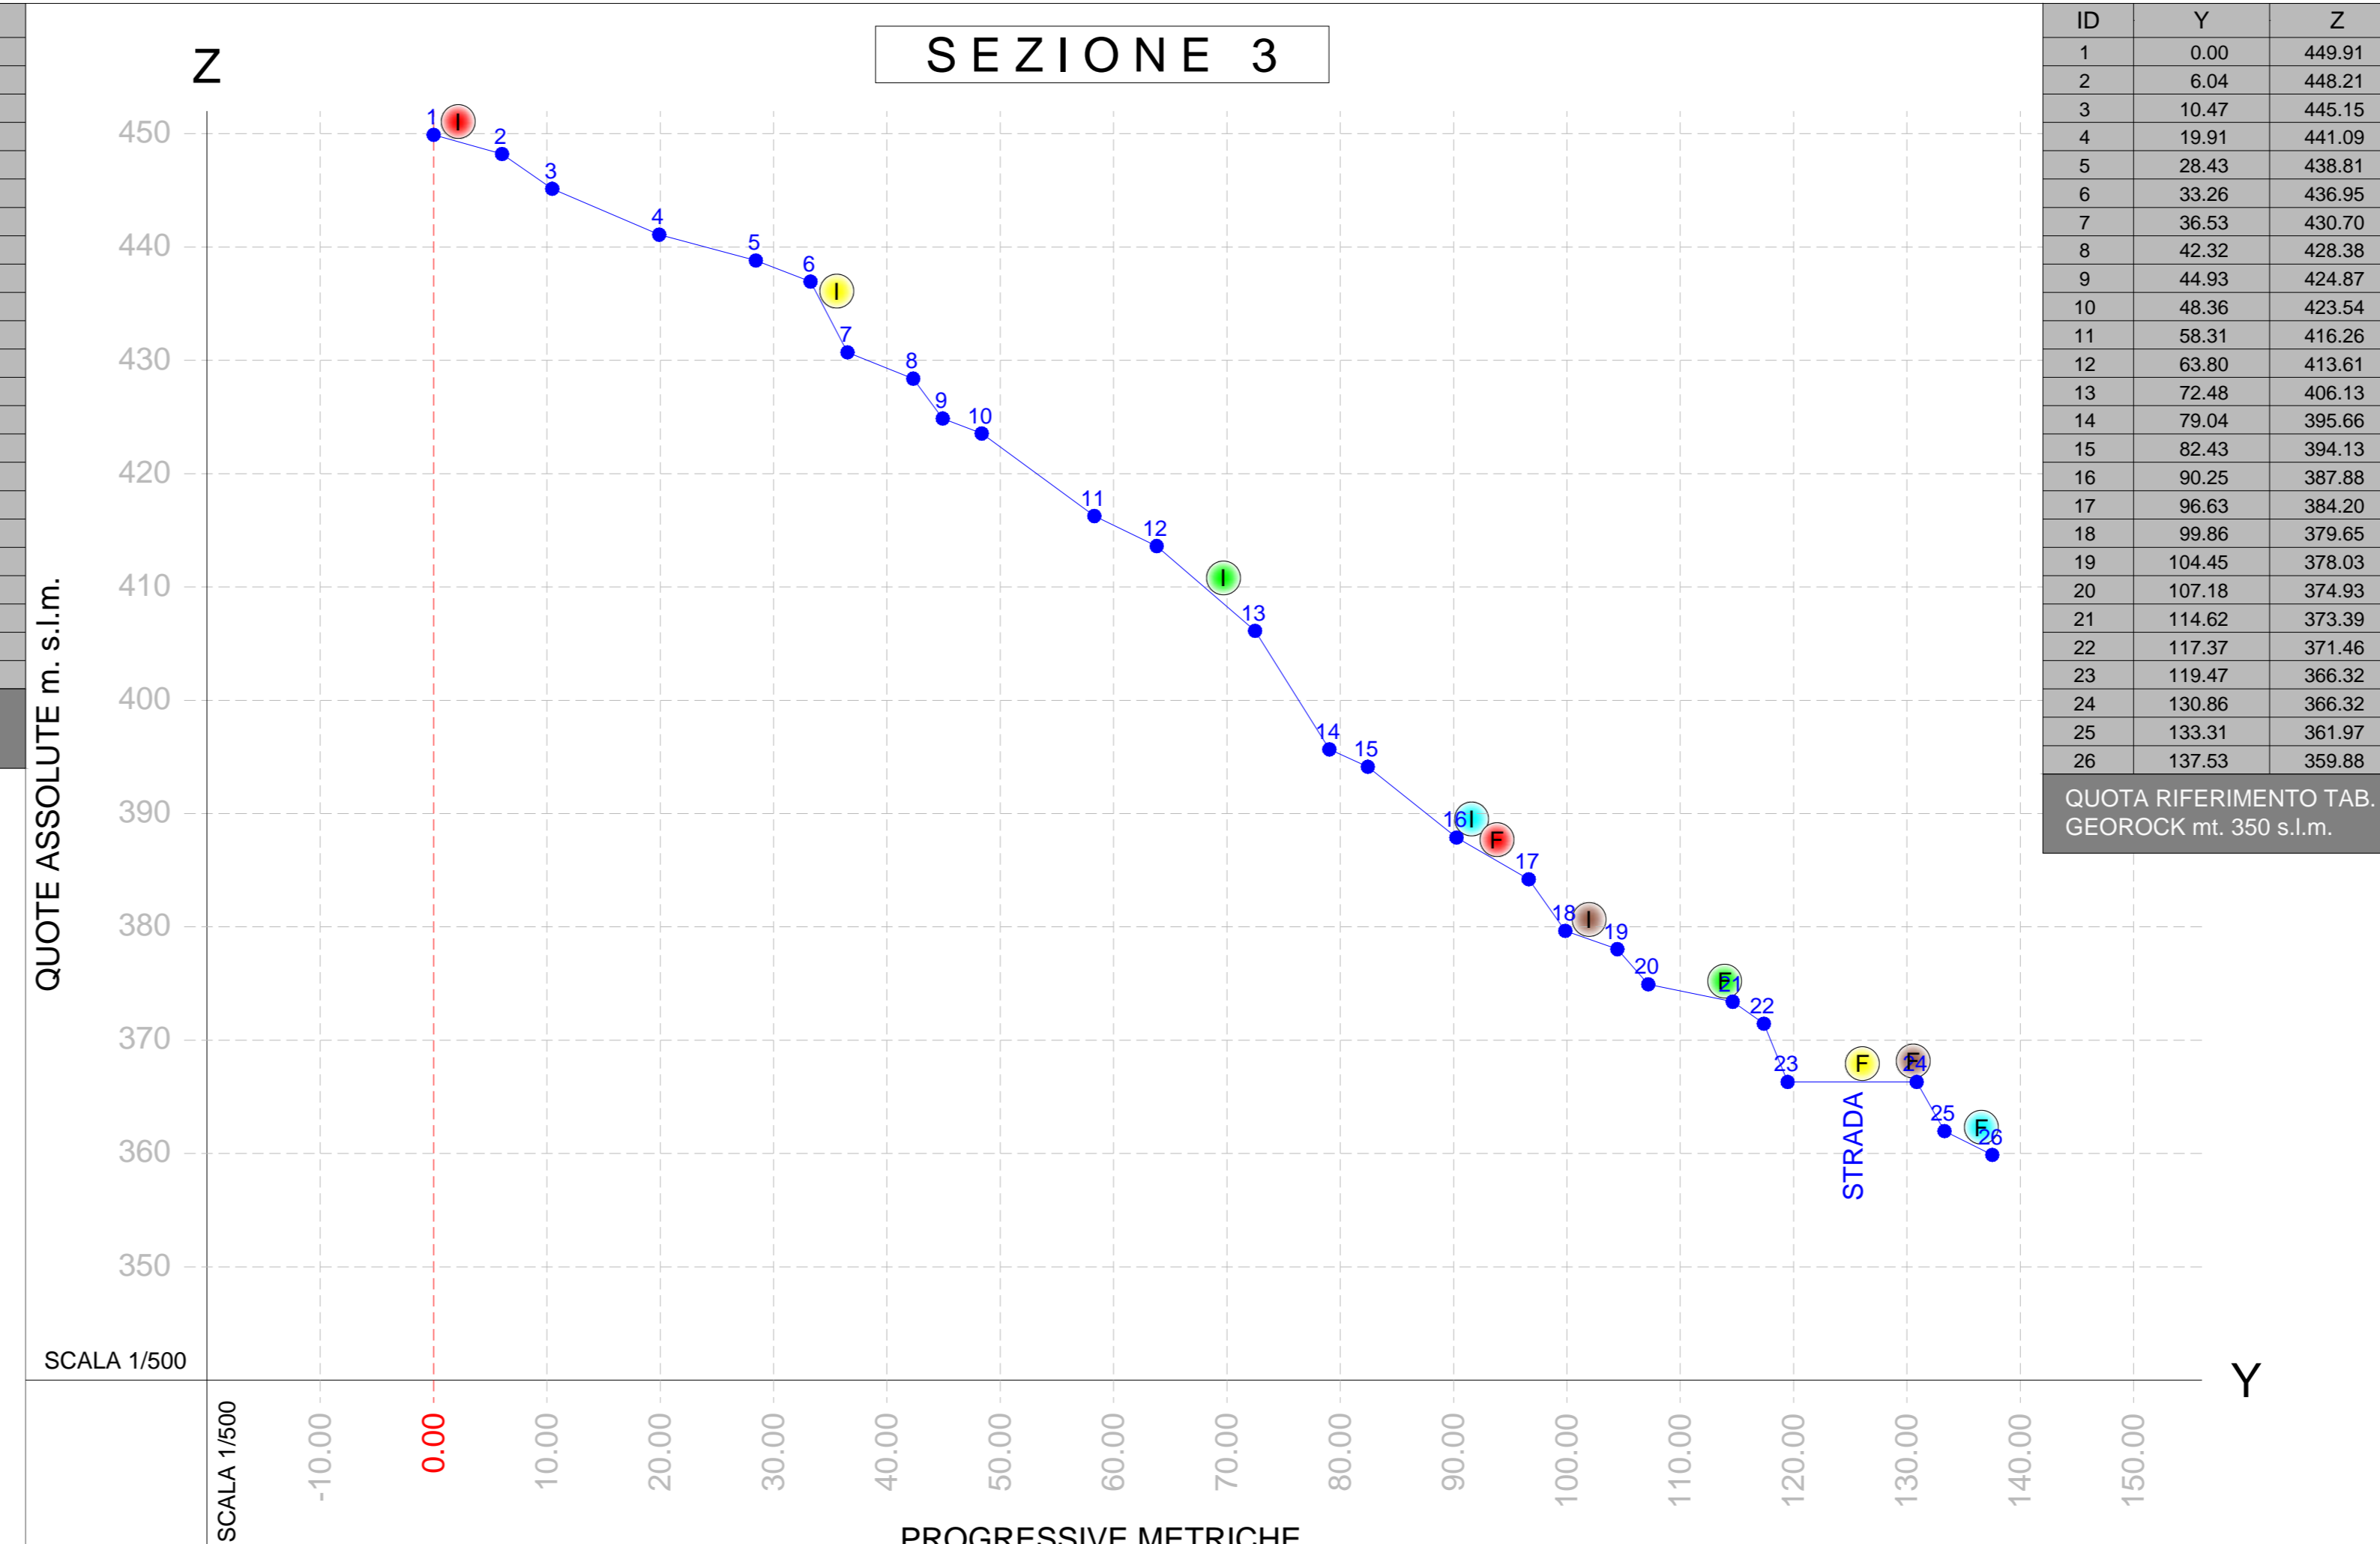


LEGENDA

- I LITOIDI IN POTENZIALE DISTACCO (posizione iniziale)
- F LITOIDI IN POTENZIALE DISTACCO (posizione finale)
- LANCIO -1-
- LANCIO -2-
- LANCIO -3-
- LANCIO -4-
- LANCIO -5-

I DATI FINALI DI OUTPUT LANCIO MASSI SONO STATI DESUNTI DAI CALCOLI EFFETTUATI CON IL PROGRAMMA GEO-ROCK

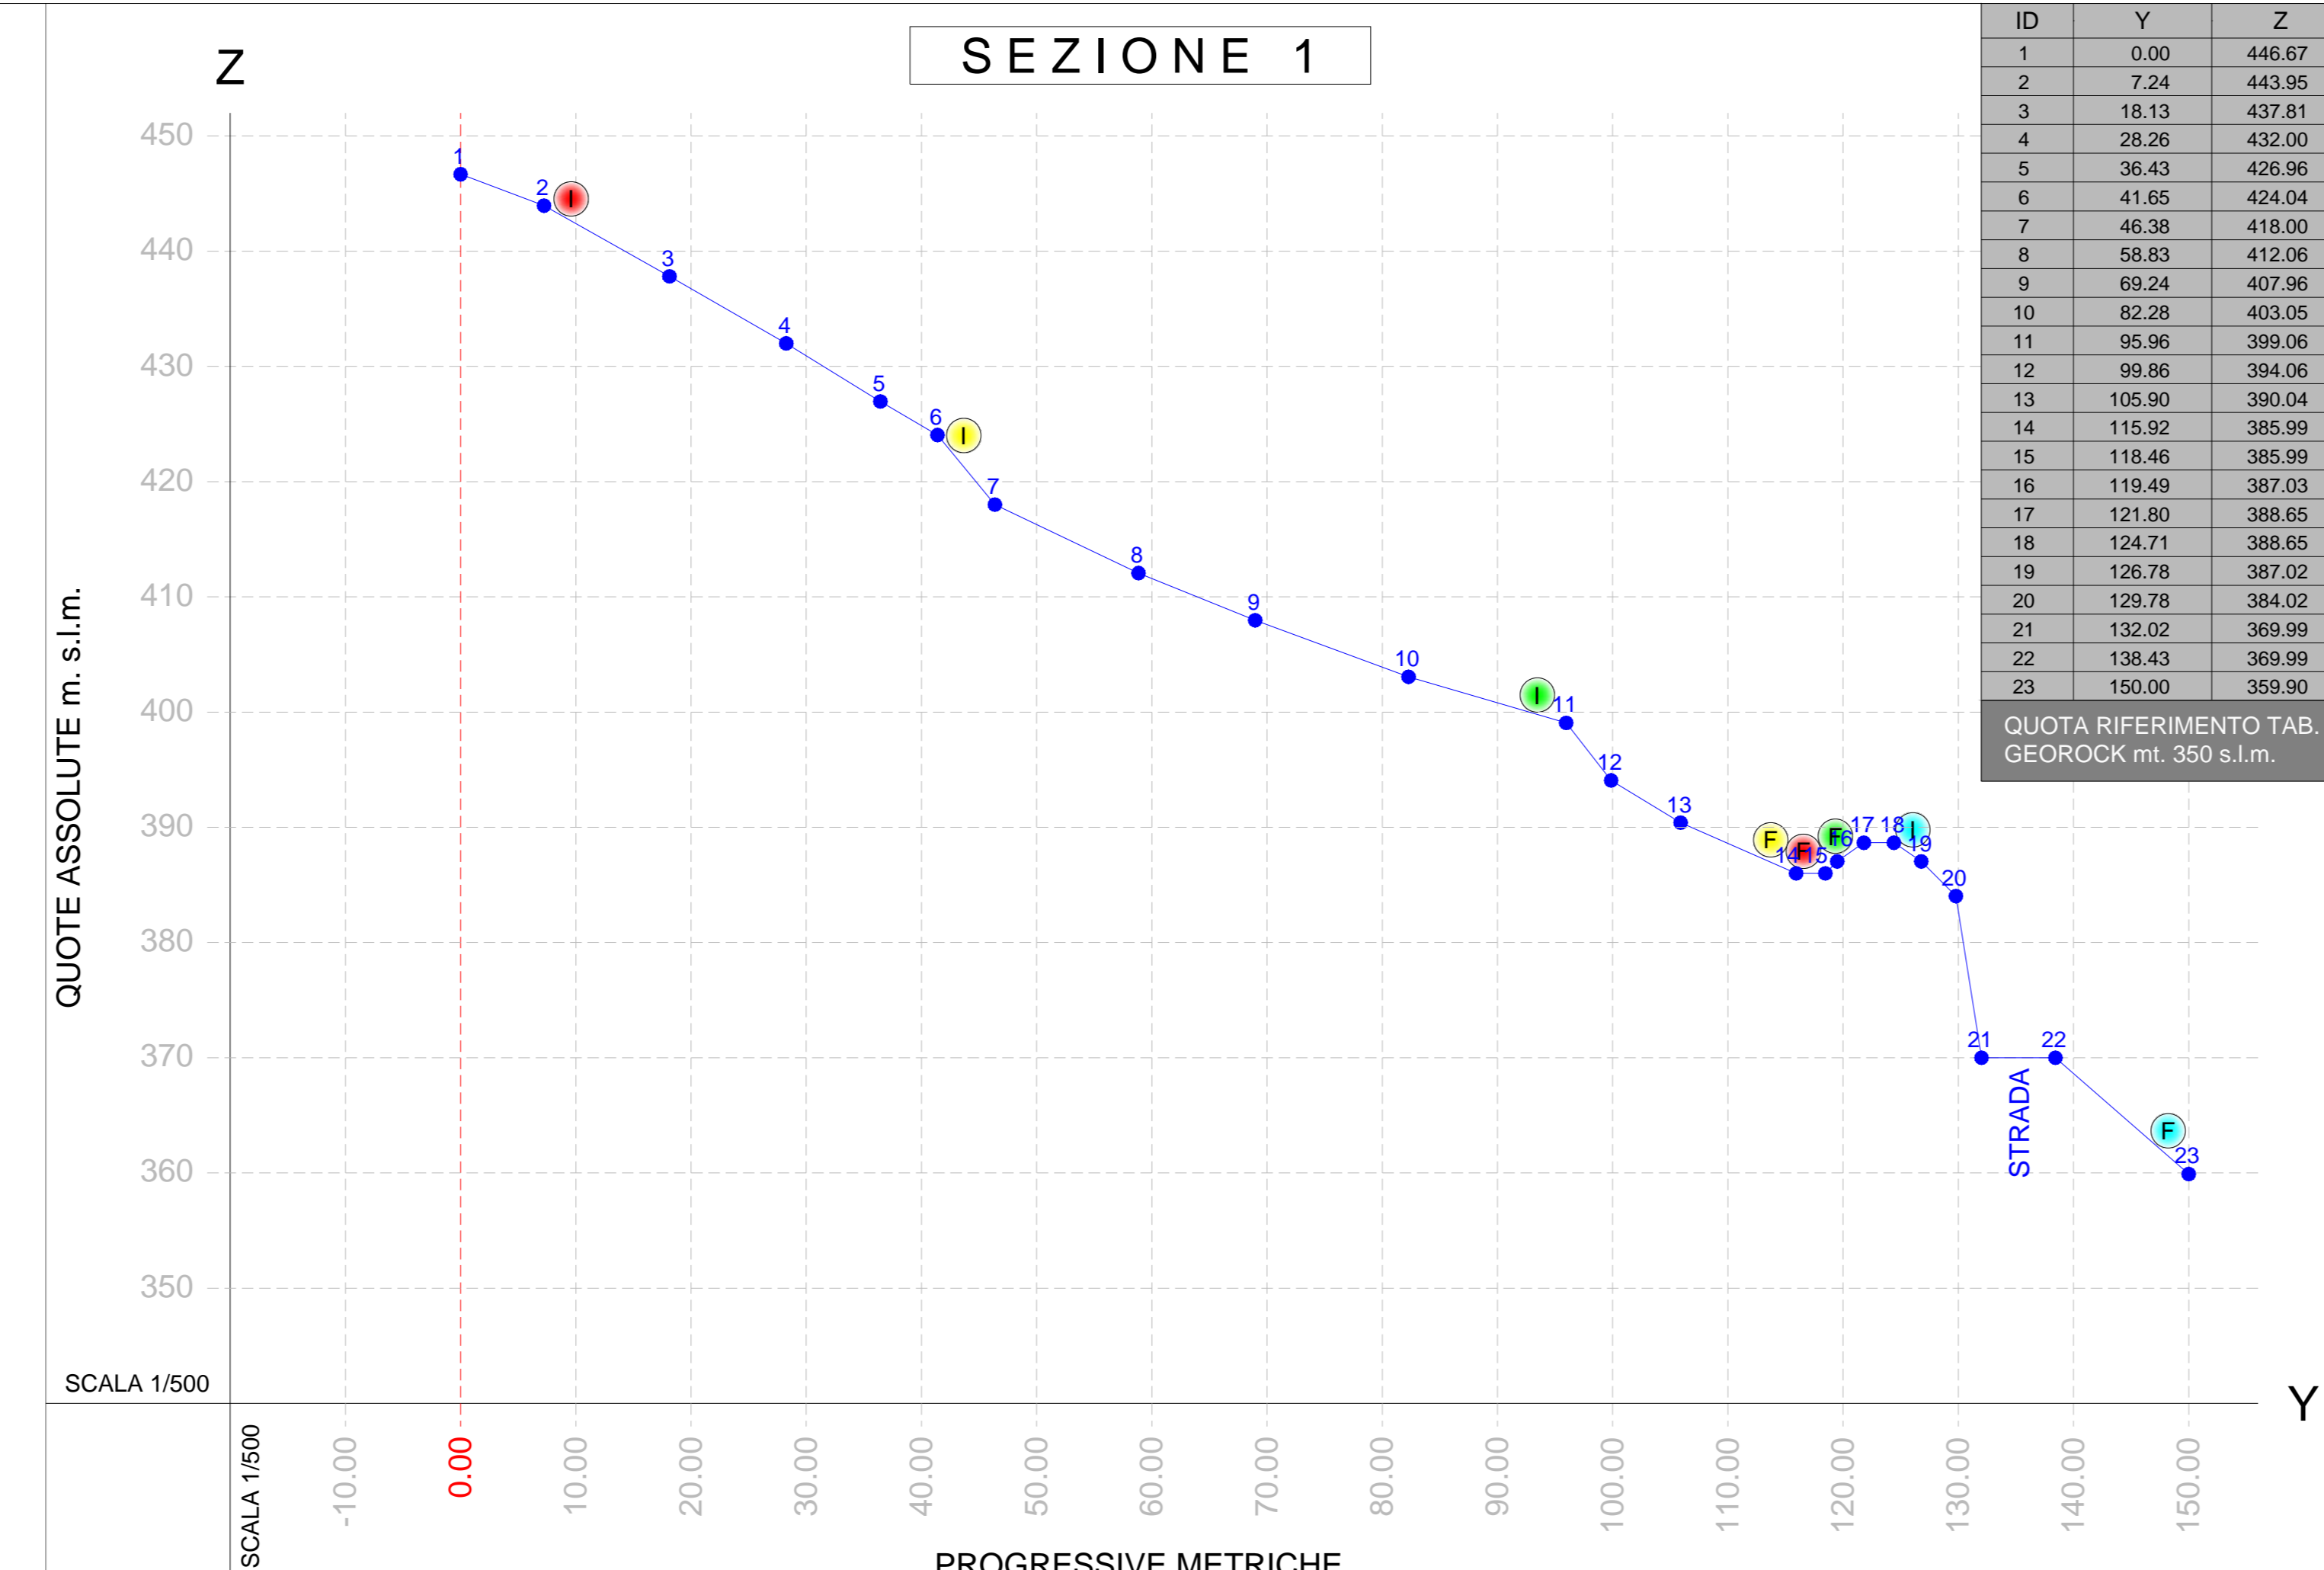

PROGETTO DEFINITIVO - ESECUTIVO
- DECRETO LEGISLATIVO 18 APRILE 2016 N. 50 -
- Articolo 23 - Commi 7-8 -

1° STRALCIO ESECUTIVO

COMUNE DI OVODDA
- PROVINCIA DI NUORO -

PROGETTO :
INTERVENTI DI MESSA IN SICUREZZA VERSANTI STRADALI.
STRADA COMUNALE OVODDA - CUCCHINADORZA
(GIO PONTE TALORO)

TAVOLA SCALA 1/500
4
DATA Novembre 2020

COMMITTENTE Administration Comunale

PROGETTISTA Capogruppo RTP:
Dr. Ing. Marco Miano Pirroddi

R.T.P. ING. M. M. PIRODDI
GEOLOGO M. PIRODDI
VIA GARIBOLDI N° 7
07034 - JERICO - ANCI
Tel. Fax: 0782 71011
E-mail: pm@comuneovodda.it
PEC: pm@comuneovodda.it
C.F. PROGR30314E30Z
P.I. 0078970092