






LEGENDA

- I LITOIDI IN POTENZIALE DISTACCO (posizione iniziale)
- F LITOIDI IN POTENZIALE DISTACCO (posizione finale)

- LANCIO -1-
- LANCIO -2-
- LANCIO -3-
- LANCIO -4-
- LANCIO -5-

BARRIERE PARAMASSI IN PROGETTO
MEL 3000 KJ - SEL 3000:3 KJ
(H.intercettazione 6.00 mt.)

I DATI FINALI DI OUTPUT LANCIO MASSI SONO STATI DESUNTI
DAI CALCOLI EFFETTUATI CON IL PROGRAMMA GEO-ROCK

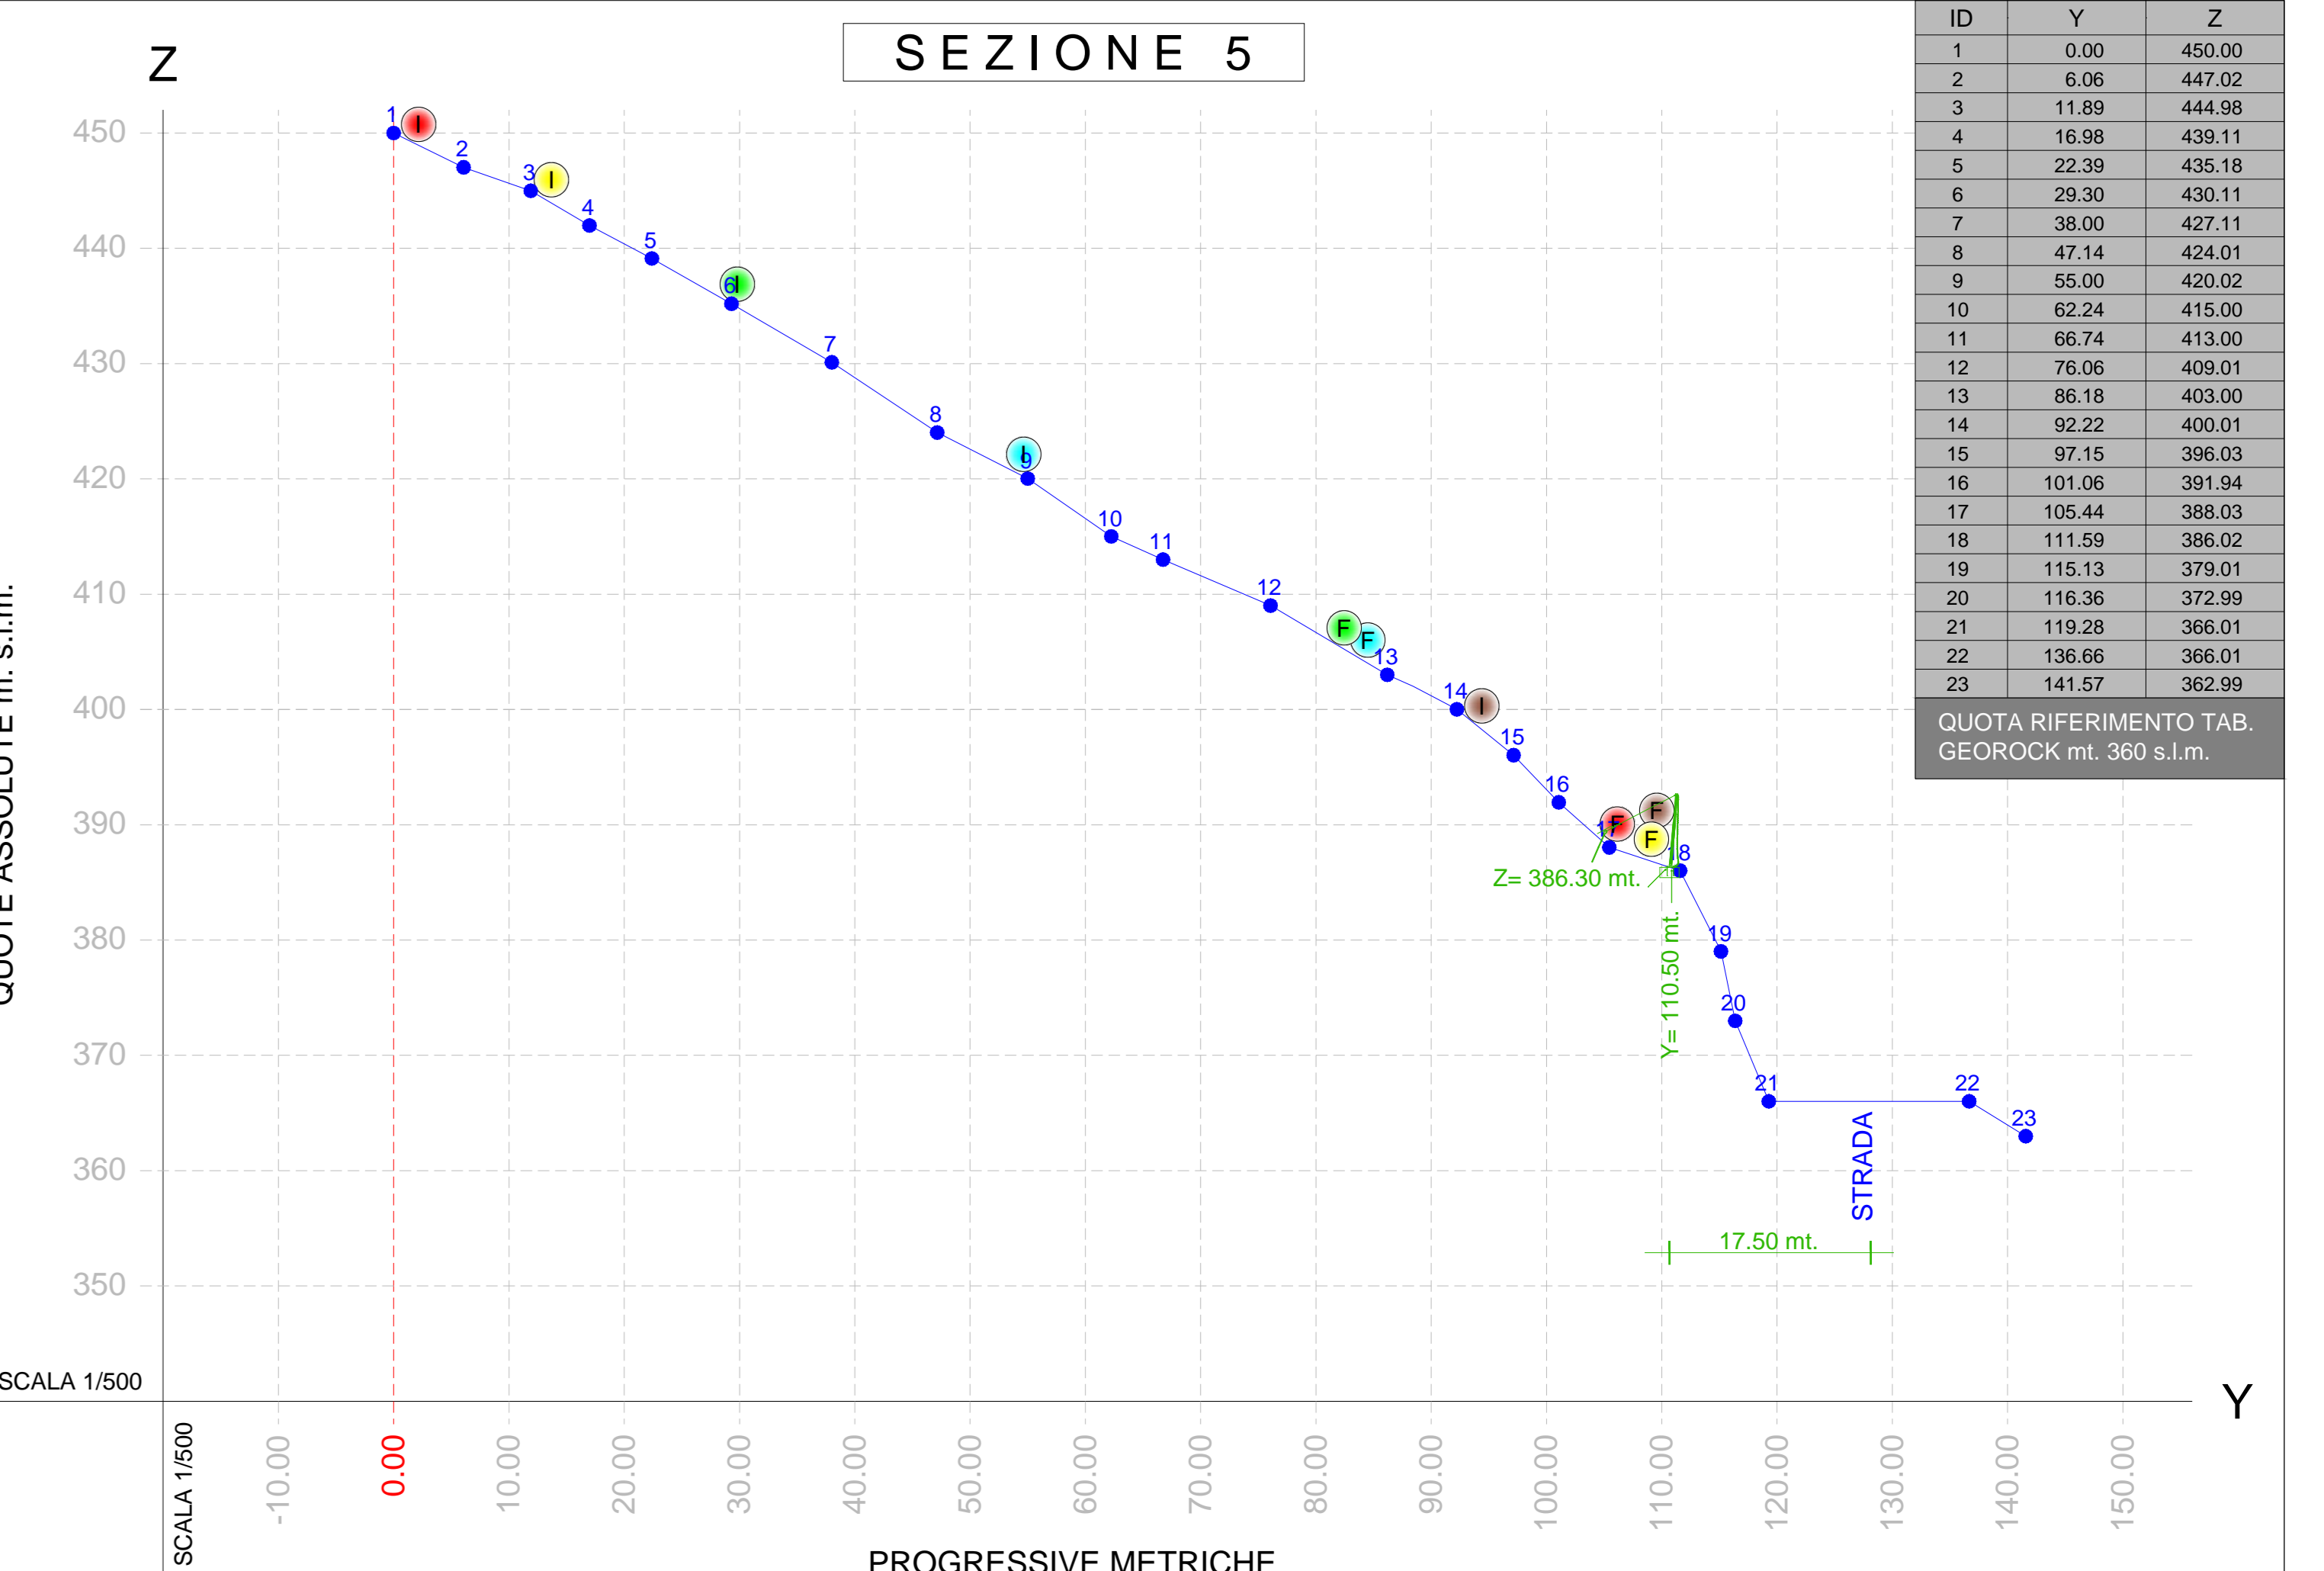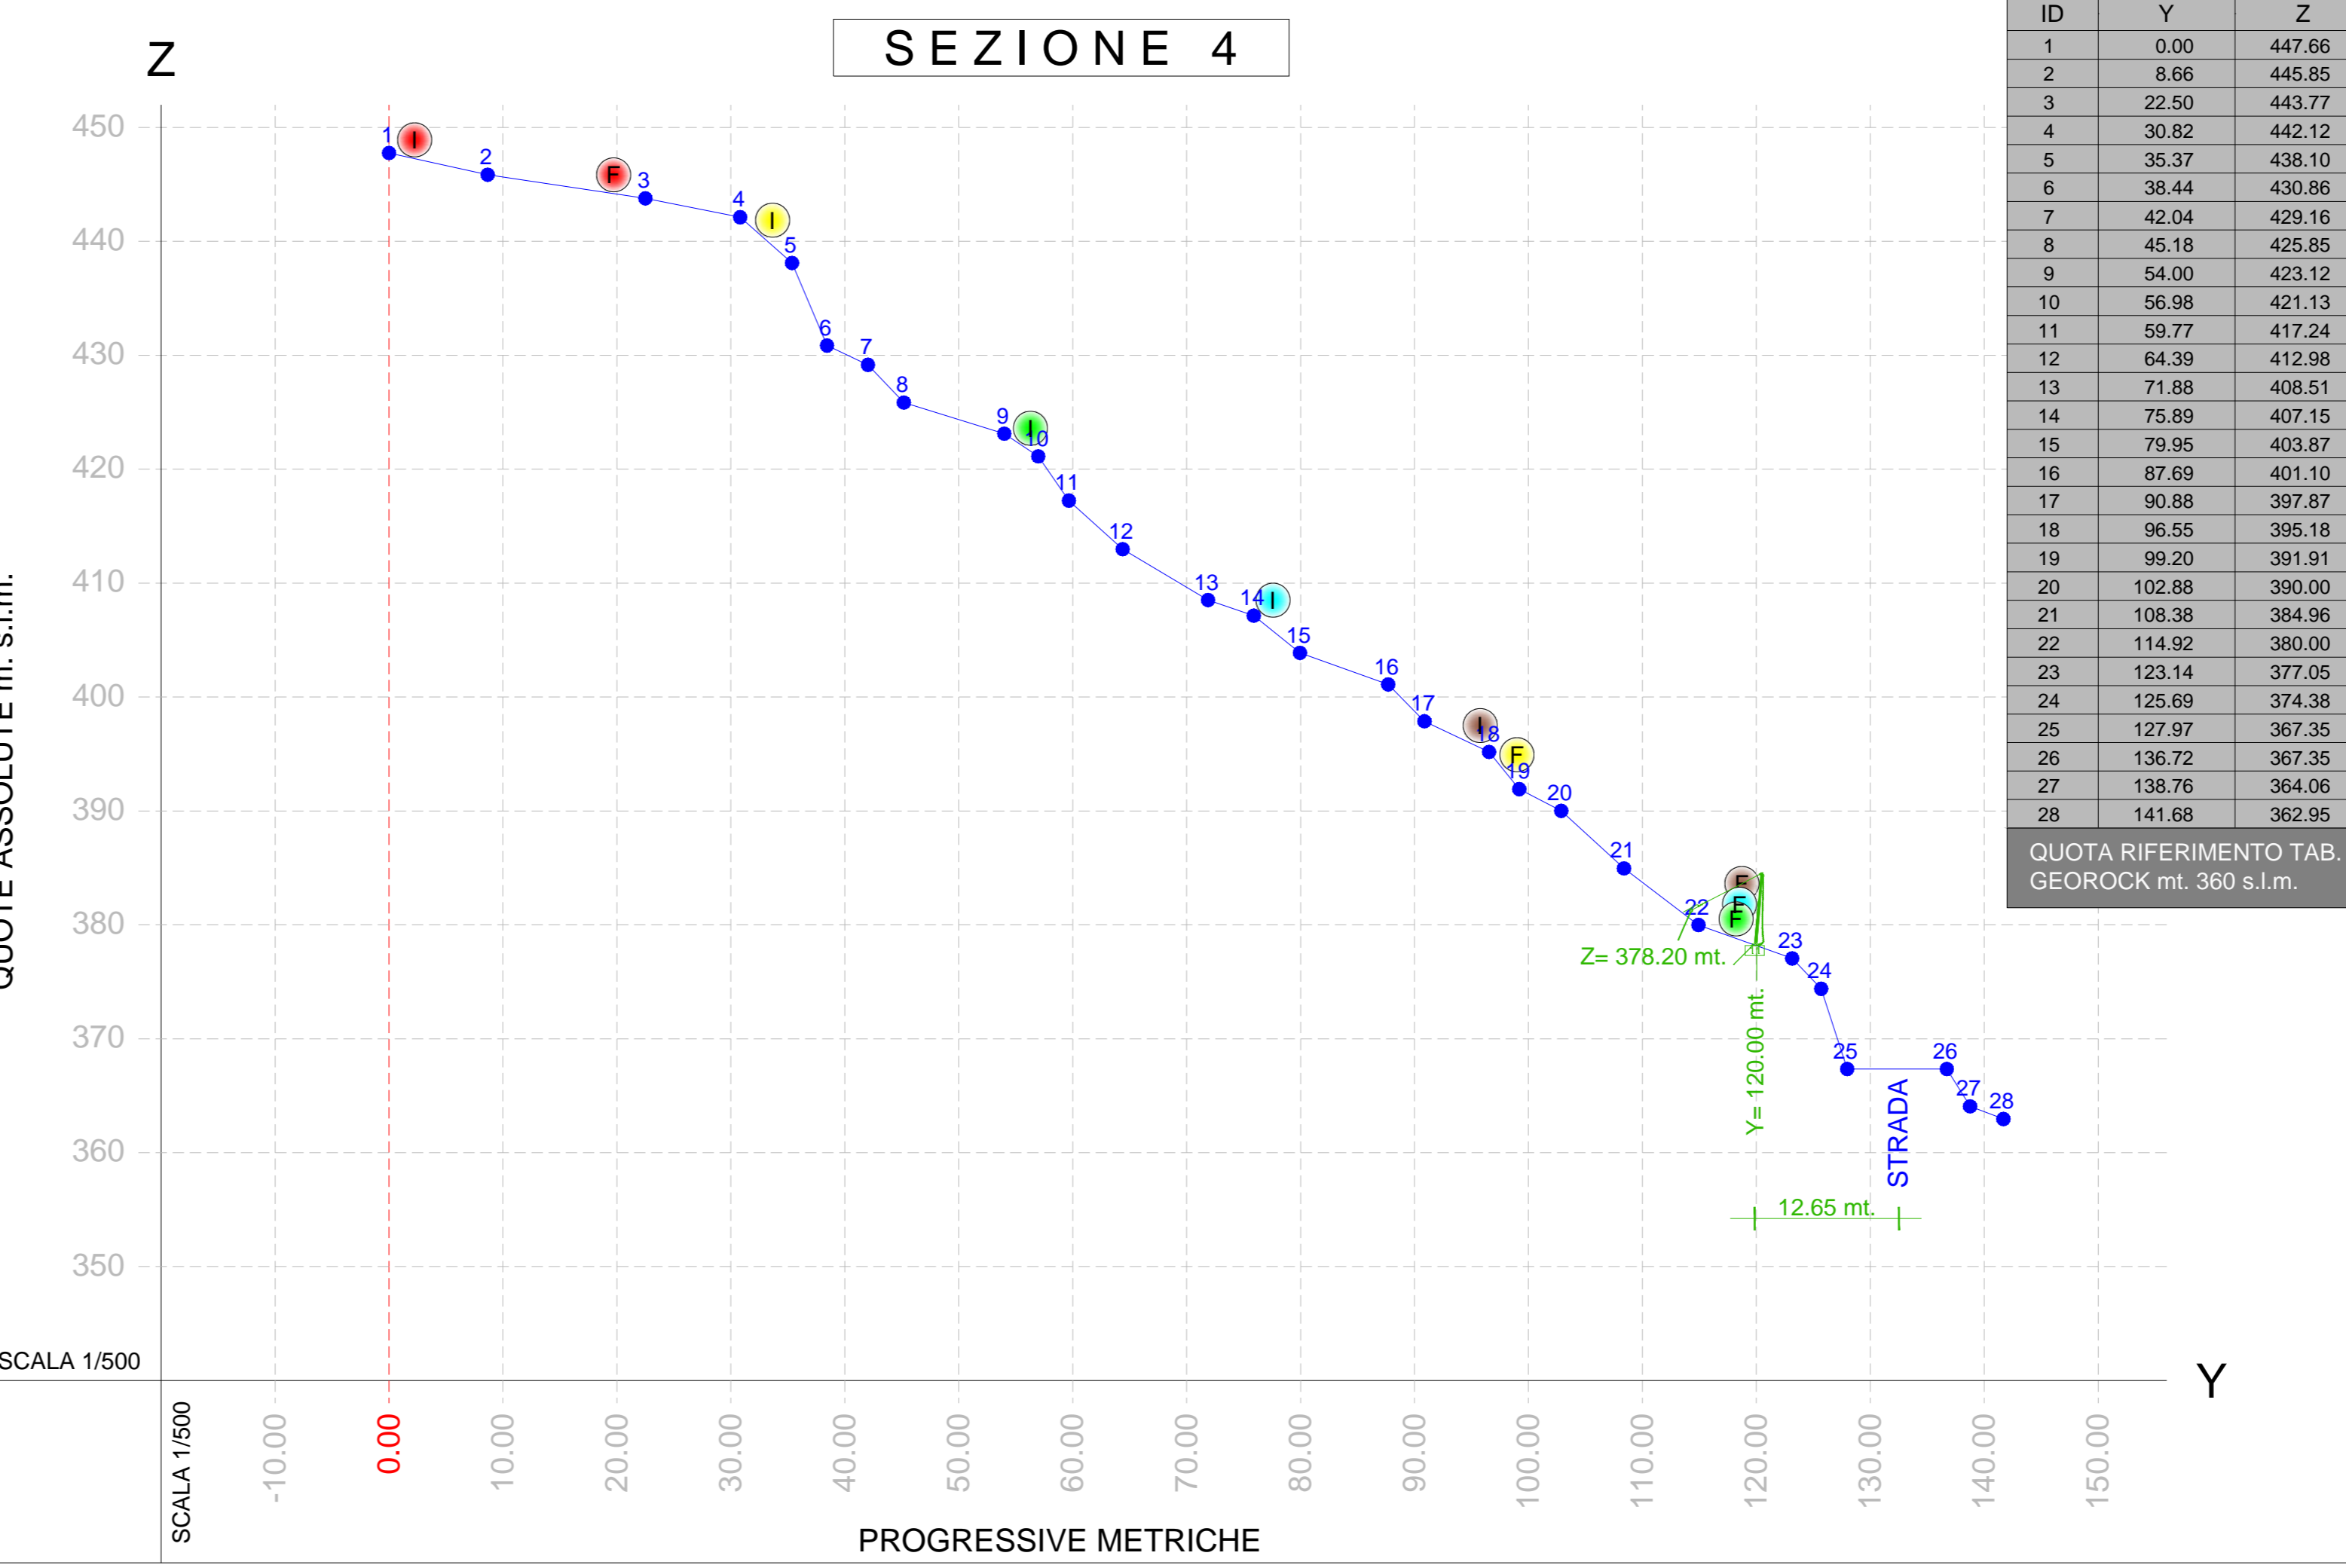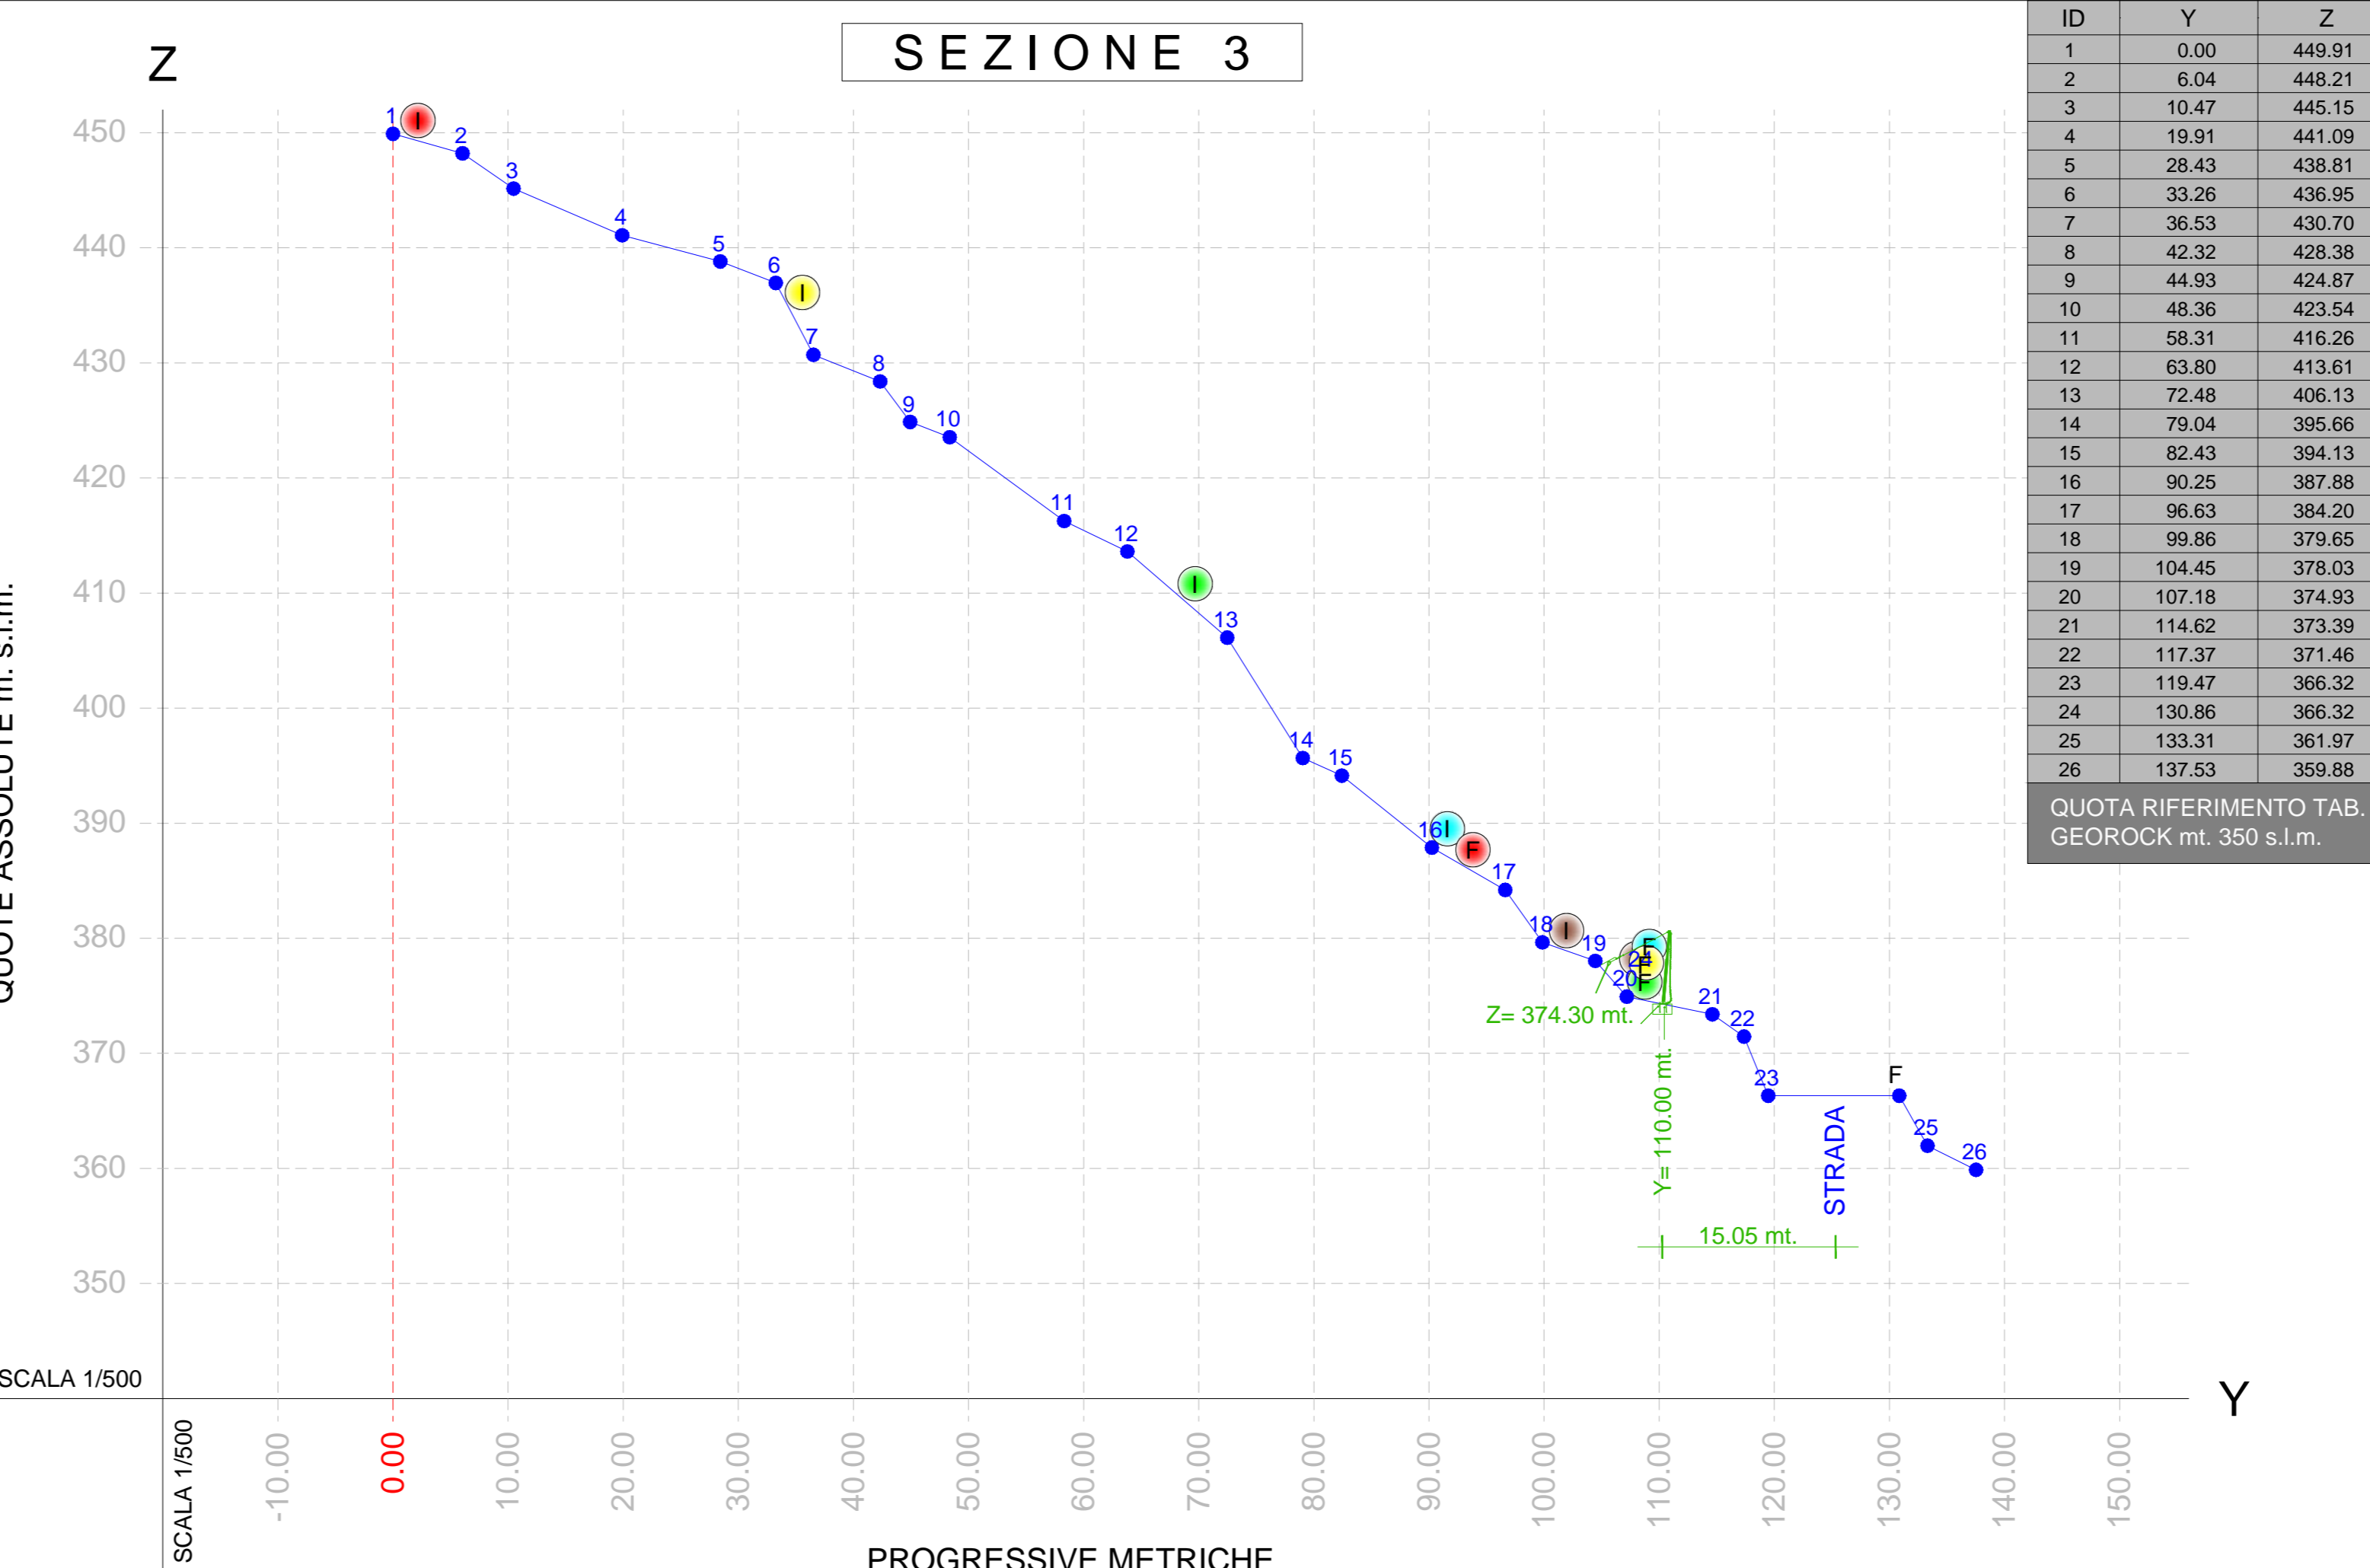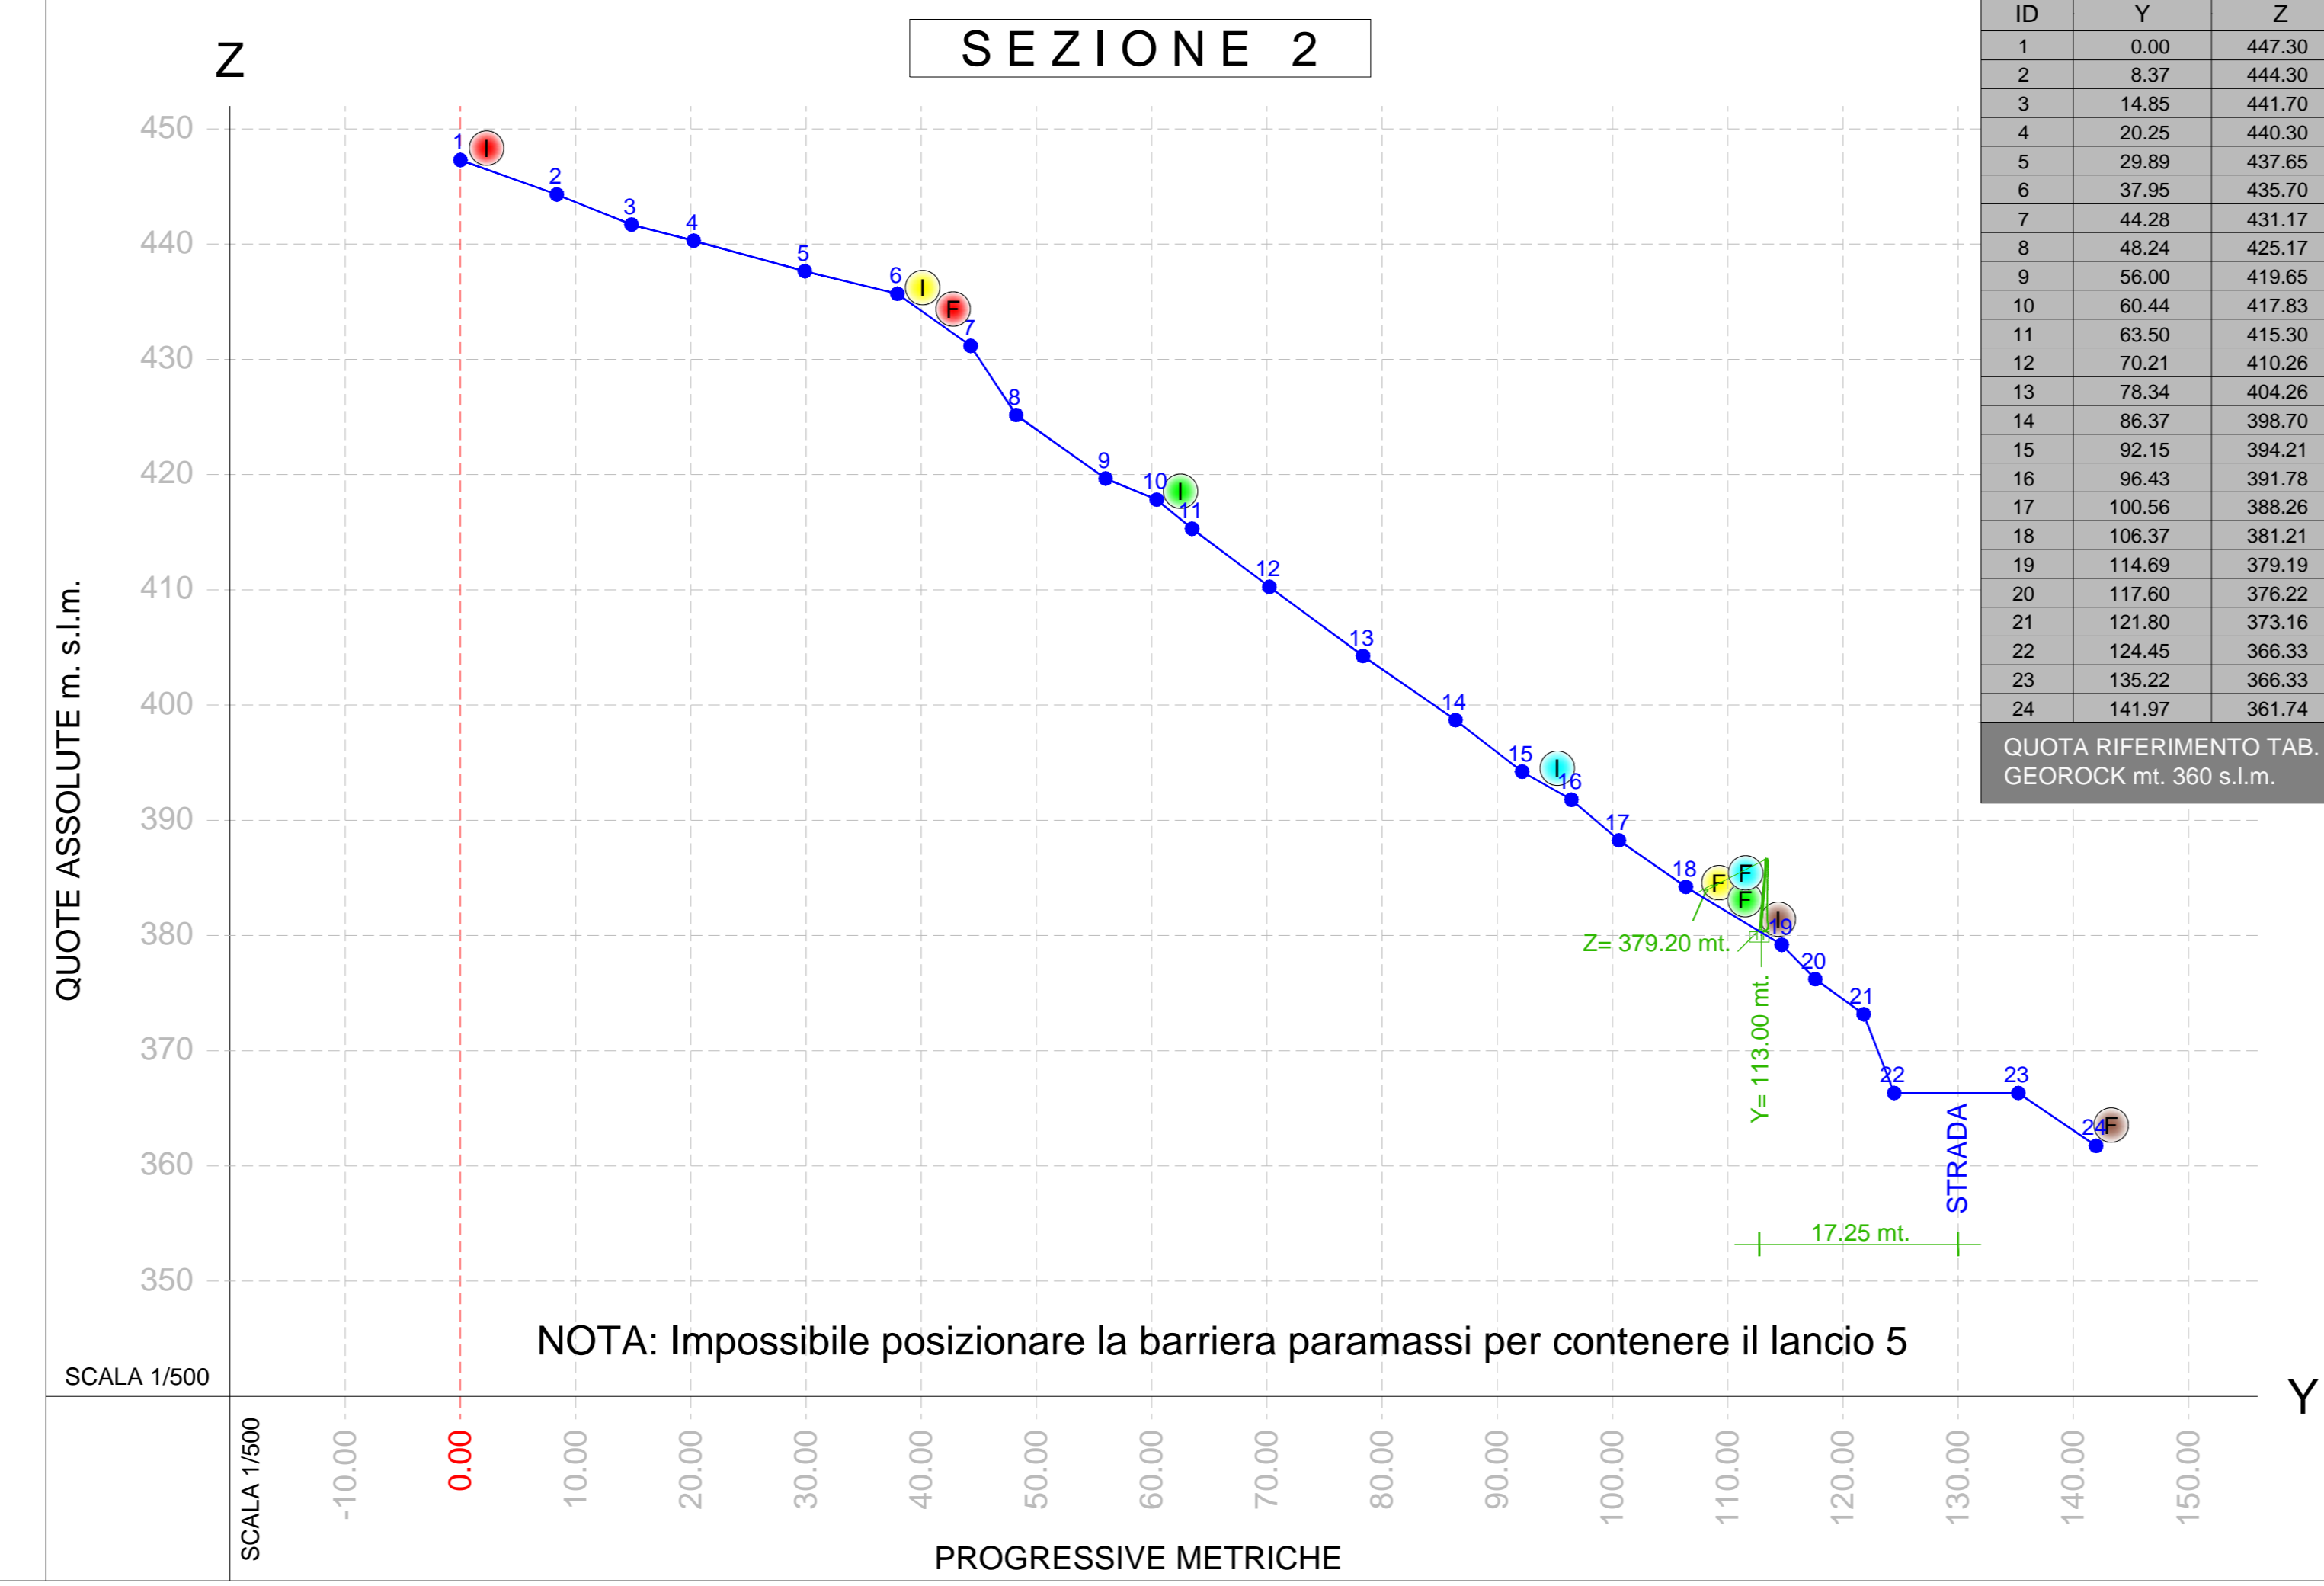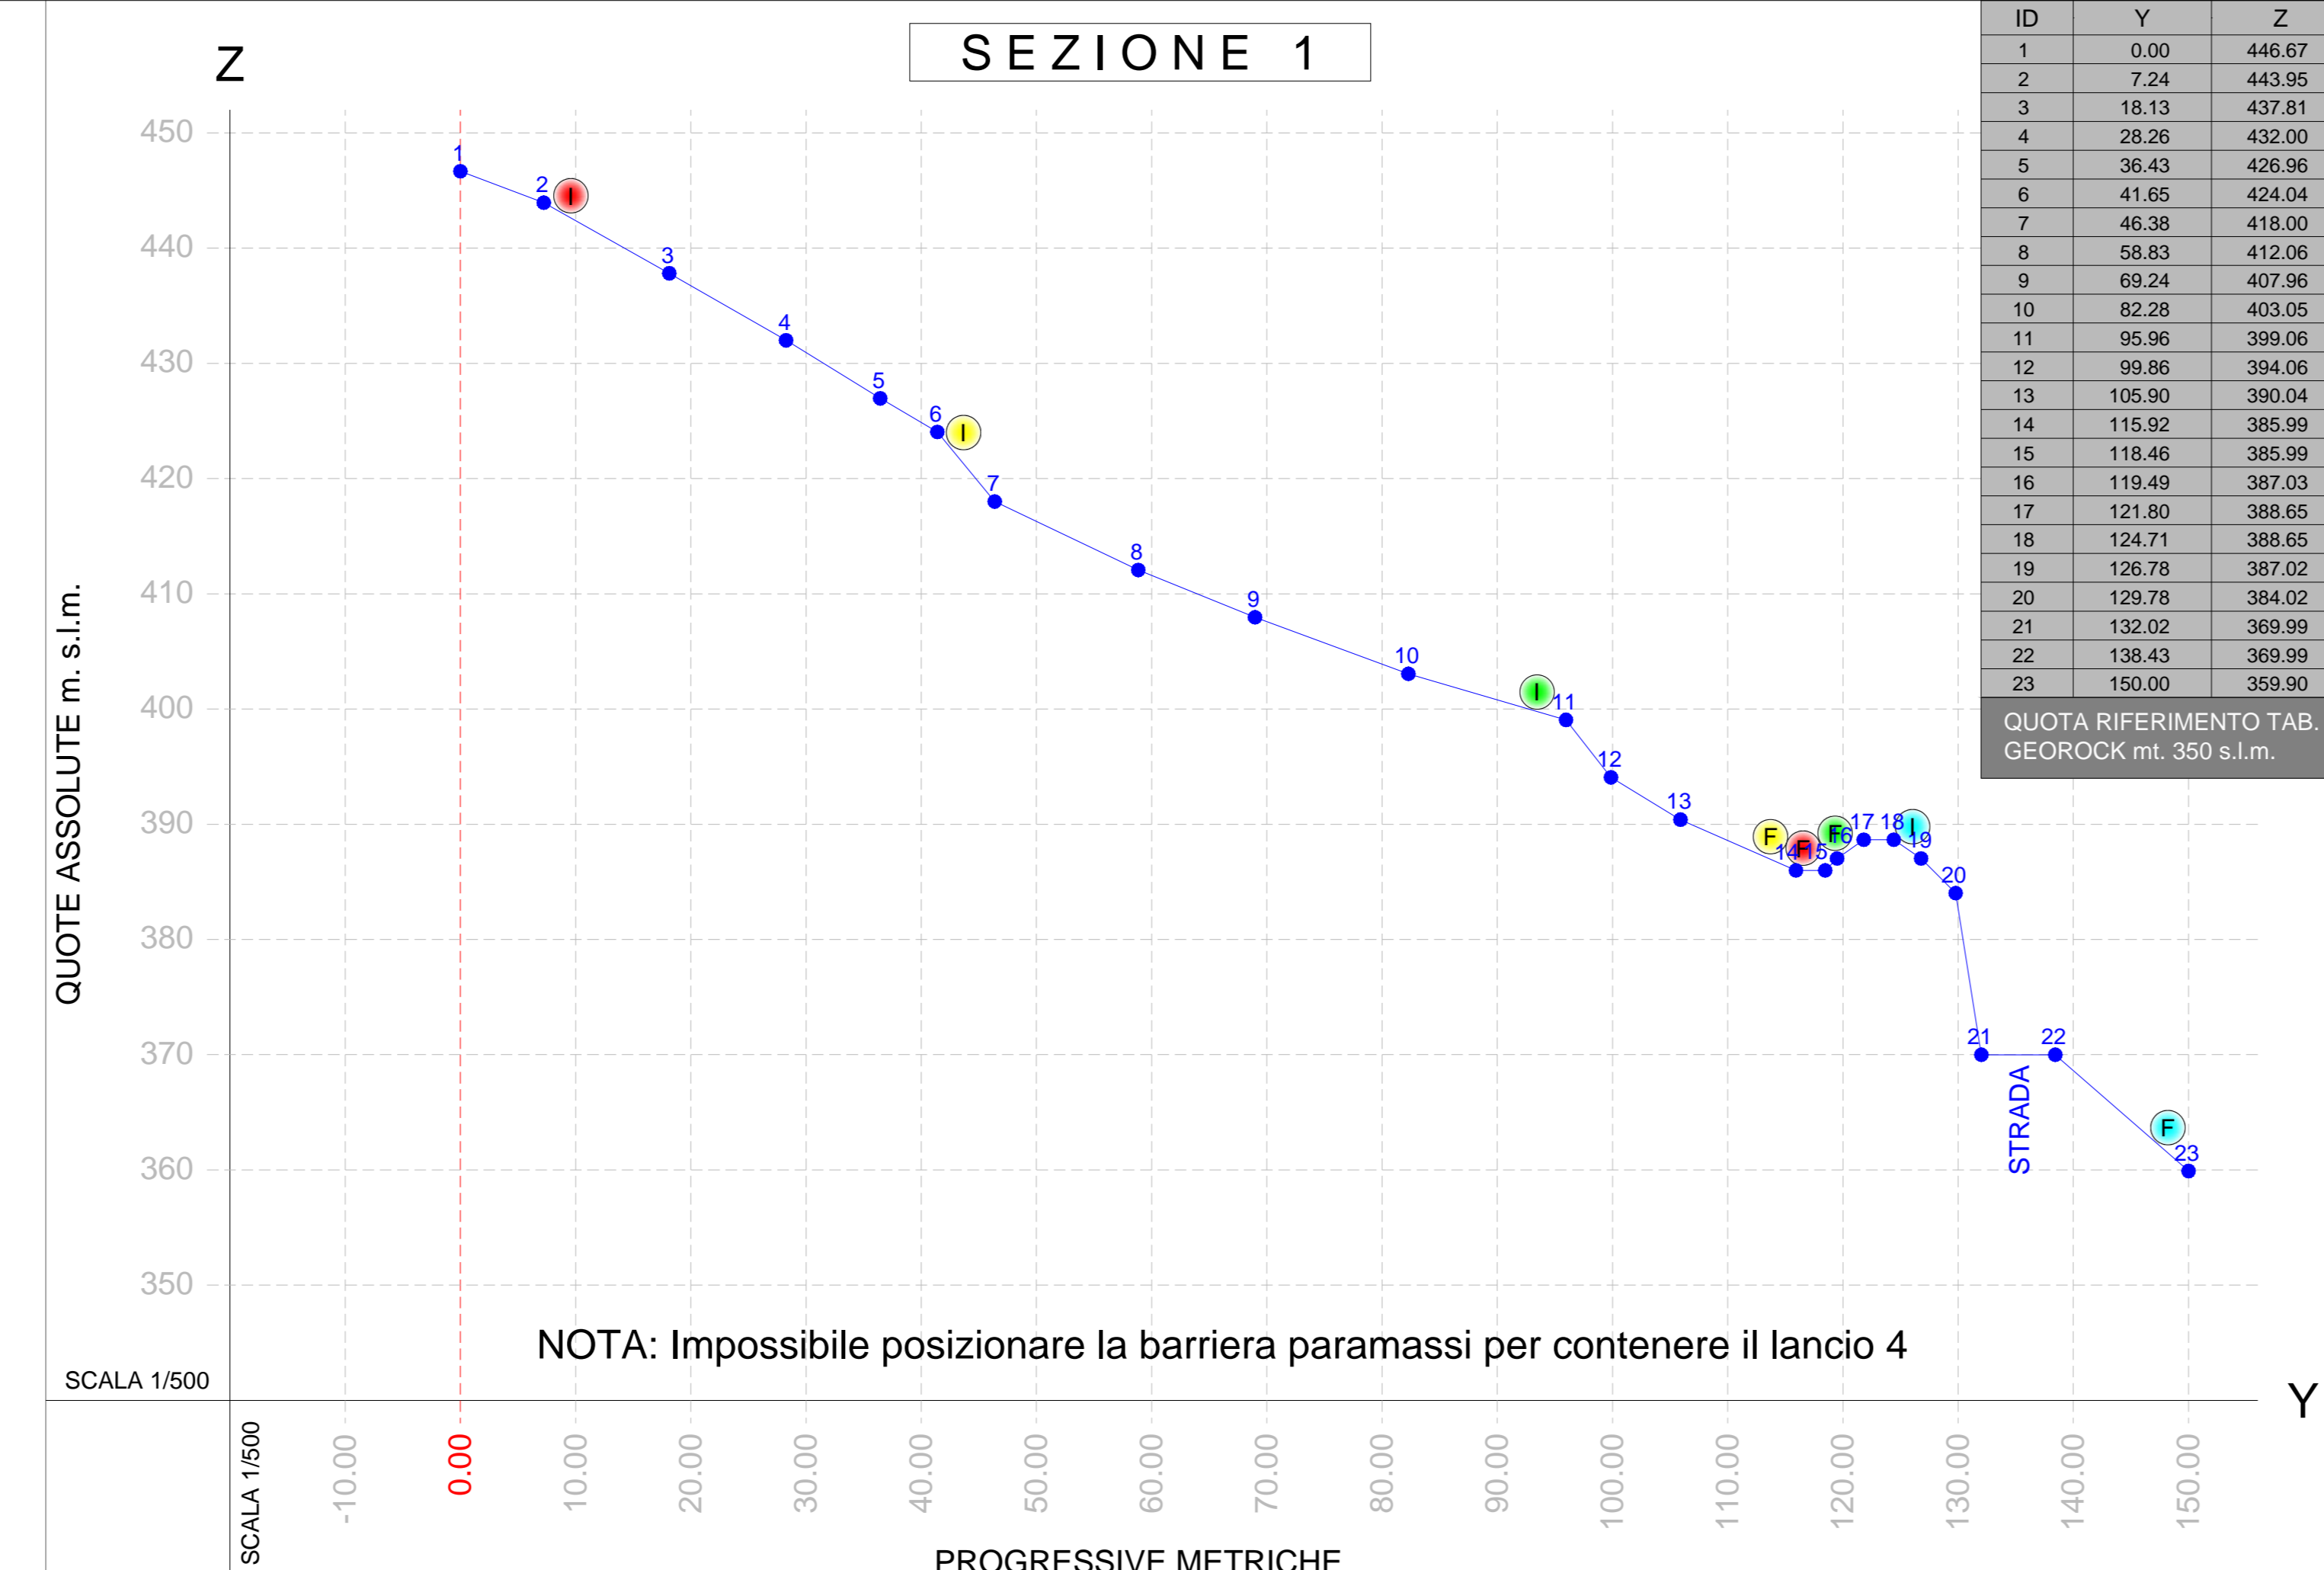

PROGETTO DI FATTIBILITA' TECNICA ED ECONOMICA
- DECRETO LEGISLATIVO 18 APRILE 2010 N. 60 -
- Articolo 23 - Commi 7-8 -

1° STRALCIO ESECUTIVO

COMUNE DI OVODDA
- PROVINCIA DI NUORO -

PROGETTO :
INTERVENTI DI MESSA IN SICUREZZA VERSANTI STRADALI.
STRADA COMUNALE OVODDA - CUCCHINADORZA
(C/O FONTE TALORO)

TAVOLA 5 **SCALA** 1/500
DATA Novembre 2020

COMMITTENTE Amministrazione Comunale

PROGETTISTA Capigruppo RTP: Dr. Ing. Marco Mario Proddi

R.T.P. ING. M. M. PIRODDI
GEOLOGO
VIA GARIBOLDI N° 7
07020 - 07020 - 07020
Tel. Fax: 0702 71031
E-mail: piroddi@comuneovodda.nu
PEC: piroddi@comuneovodda.nu